ГОРОДСКОЕ КАДАСТРОВОЕ БЮРО

ИНН/КПП 7703775290/772701001
117418, г. Москва, ул. Гарибальди, д.29, корп.4
Тел.: (499) 34-793-34,
www.moskvakadastr.ru

Отчет о выполнении обмерных работ на объекте – Федеральное государственное бюджетное образовательное учреждение высшего образования "Российский государственный университет физической культуры, спорта, молодежи и туризма (ГЦОЛИФК)" по адресу: г. Москва, б-р Сиреневый, вл. 4.

Этап 6. Главный корпус

Инженер В.С. Хегай

ГИП В.С. Шутов

Москва, 2018

https://moskvakadastr.ru/

Фрагмент 1
в осях 10-1

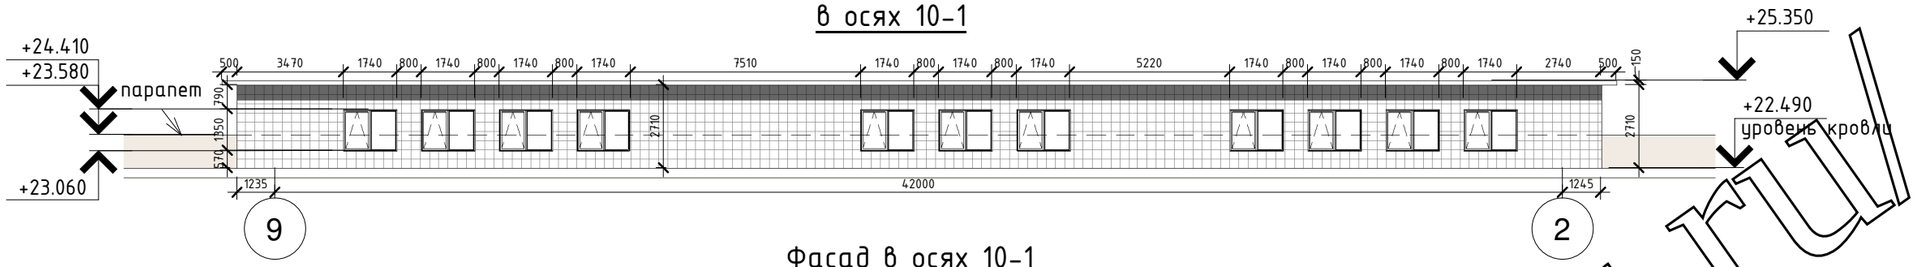

Фасад в осях 10-1

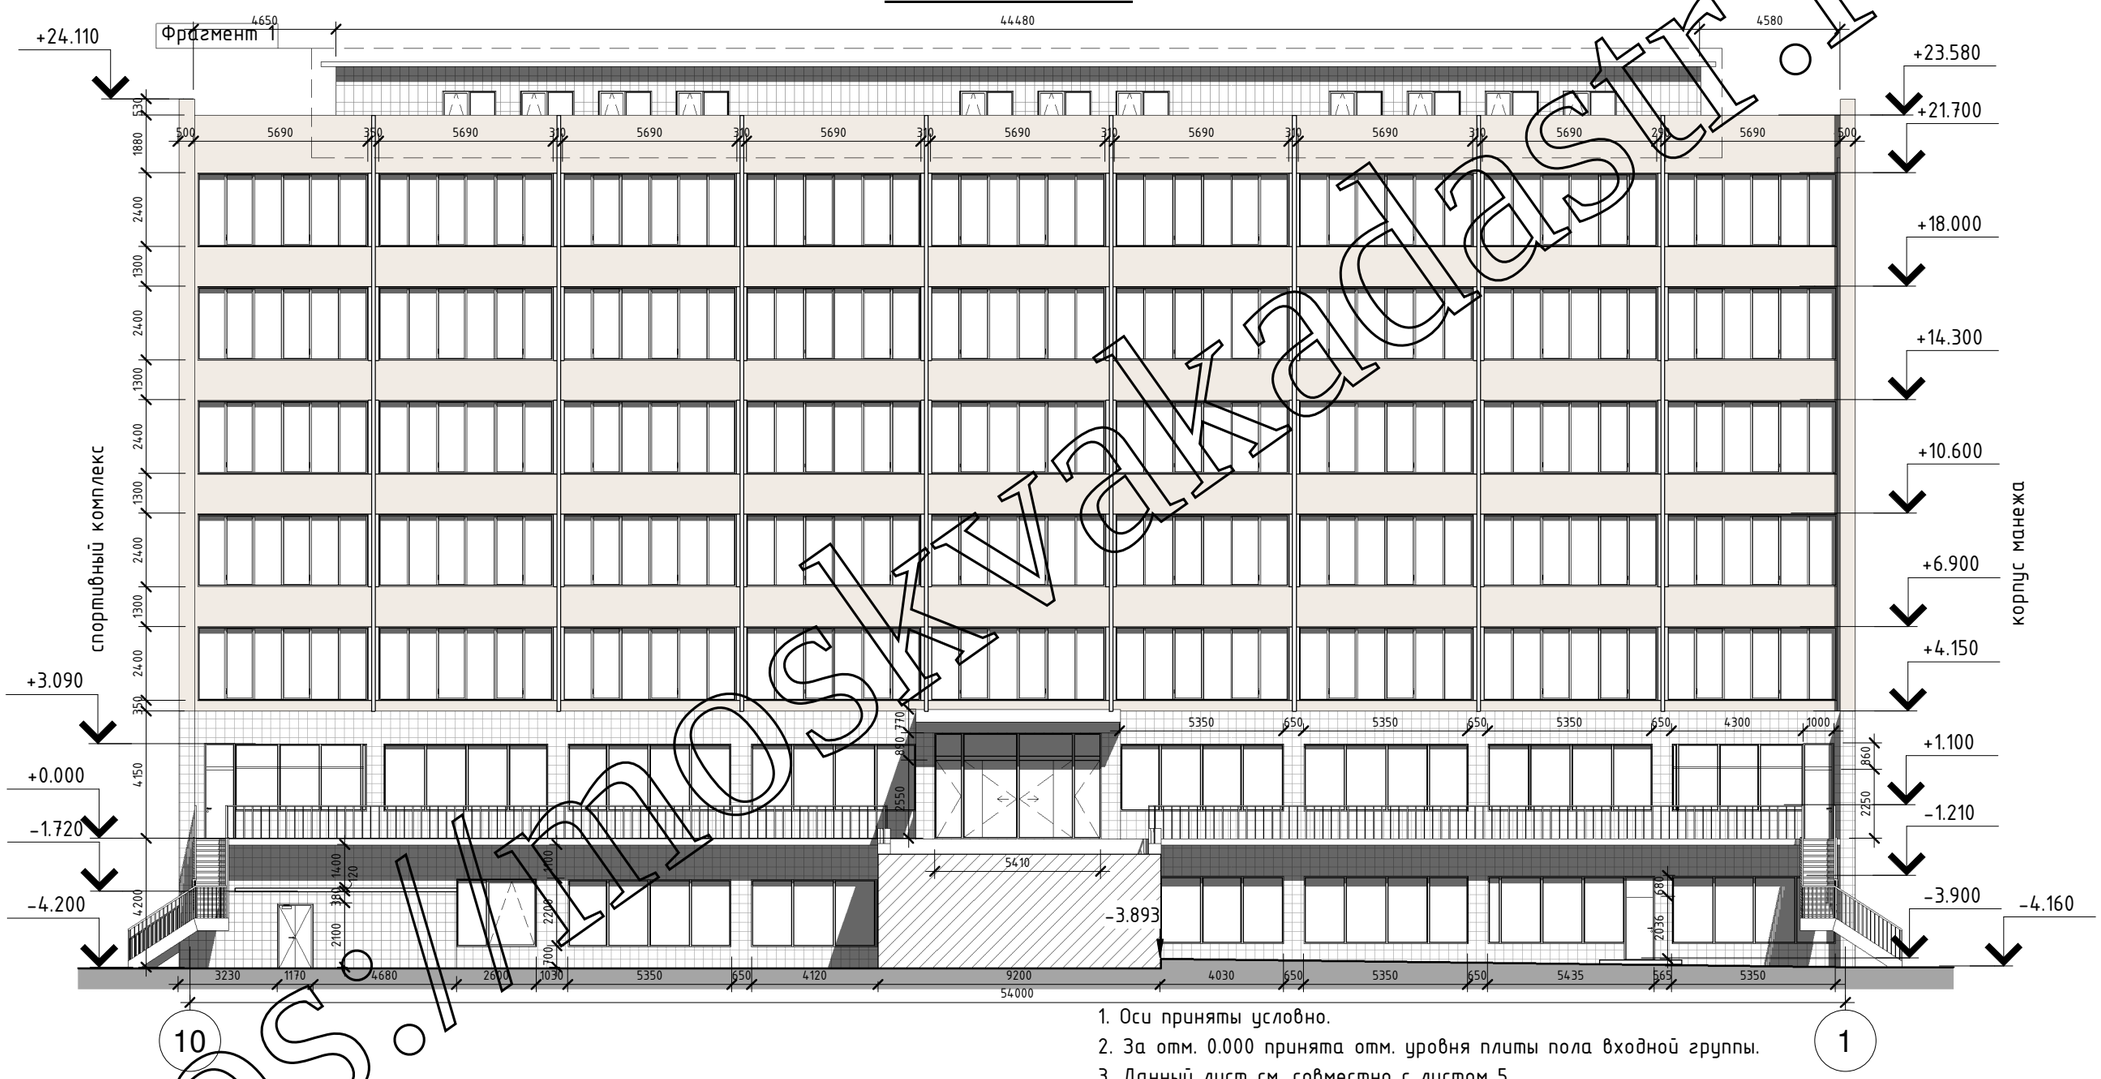

1. Оси приняты условно.
2. За отм. 0.000 принята отм. уровня плиты пола входной группы.
3. Данный лист см. совместно с листом 5.

						ПОР-6-110918		
						Проведение обмерных работ на объекте – "Российский государственный университет физической культуры, спорта, молодежи и туризма (ГЦОЛИФК)" по адресу: г. Москва, б-р Сиреневый, вл. 4.		
Изм.	Кол.уч	Лист	№док.	Подпись	Дата			
Разраб.		Хегай В.С.				Этап 6. Главный корпус	Стадия	Лист	Листов
								1	
ГИП		Шутов В.С.							
						Фасад в осях 10-1	ГОРОДСКОЕ КАДАСТРОВОЕ БЮРО		

Согласовано

Взам. инв. №

Подп. и дата

Инв. № подл.

Формат А3А

https://moskvakadastr.ru/

Фасад в осях 1-10

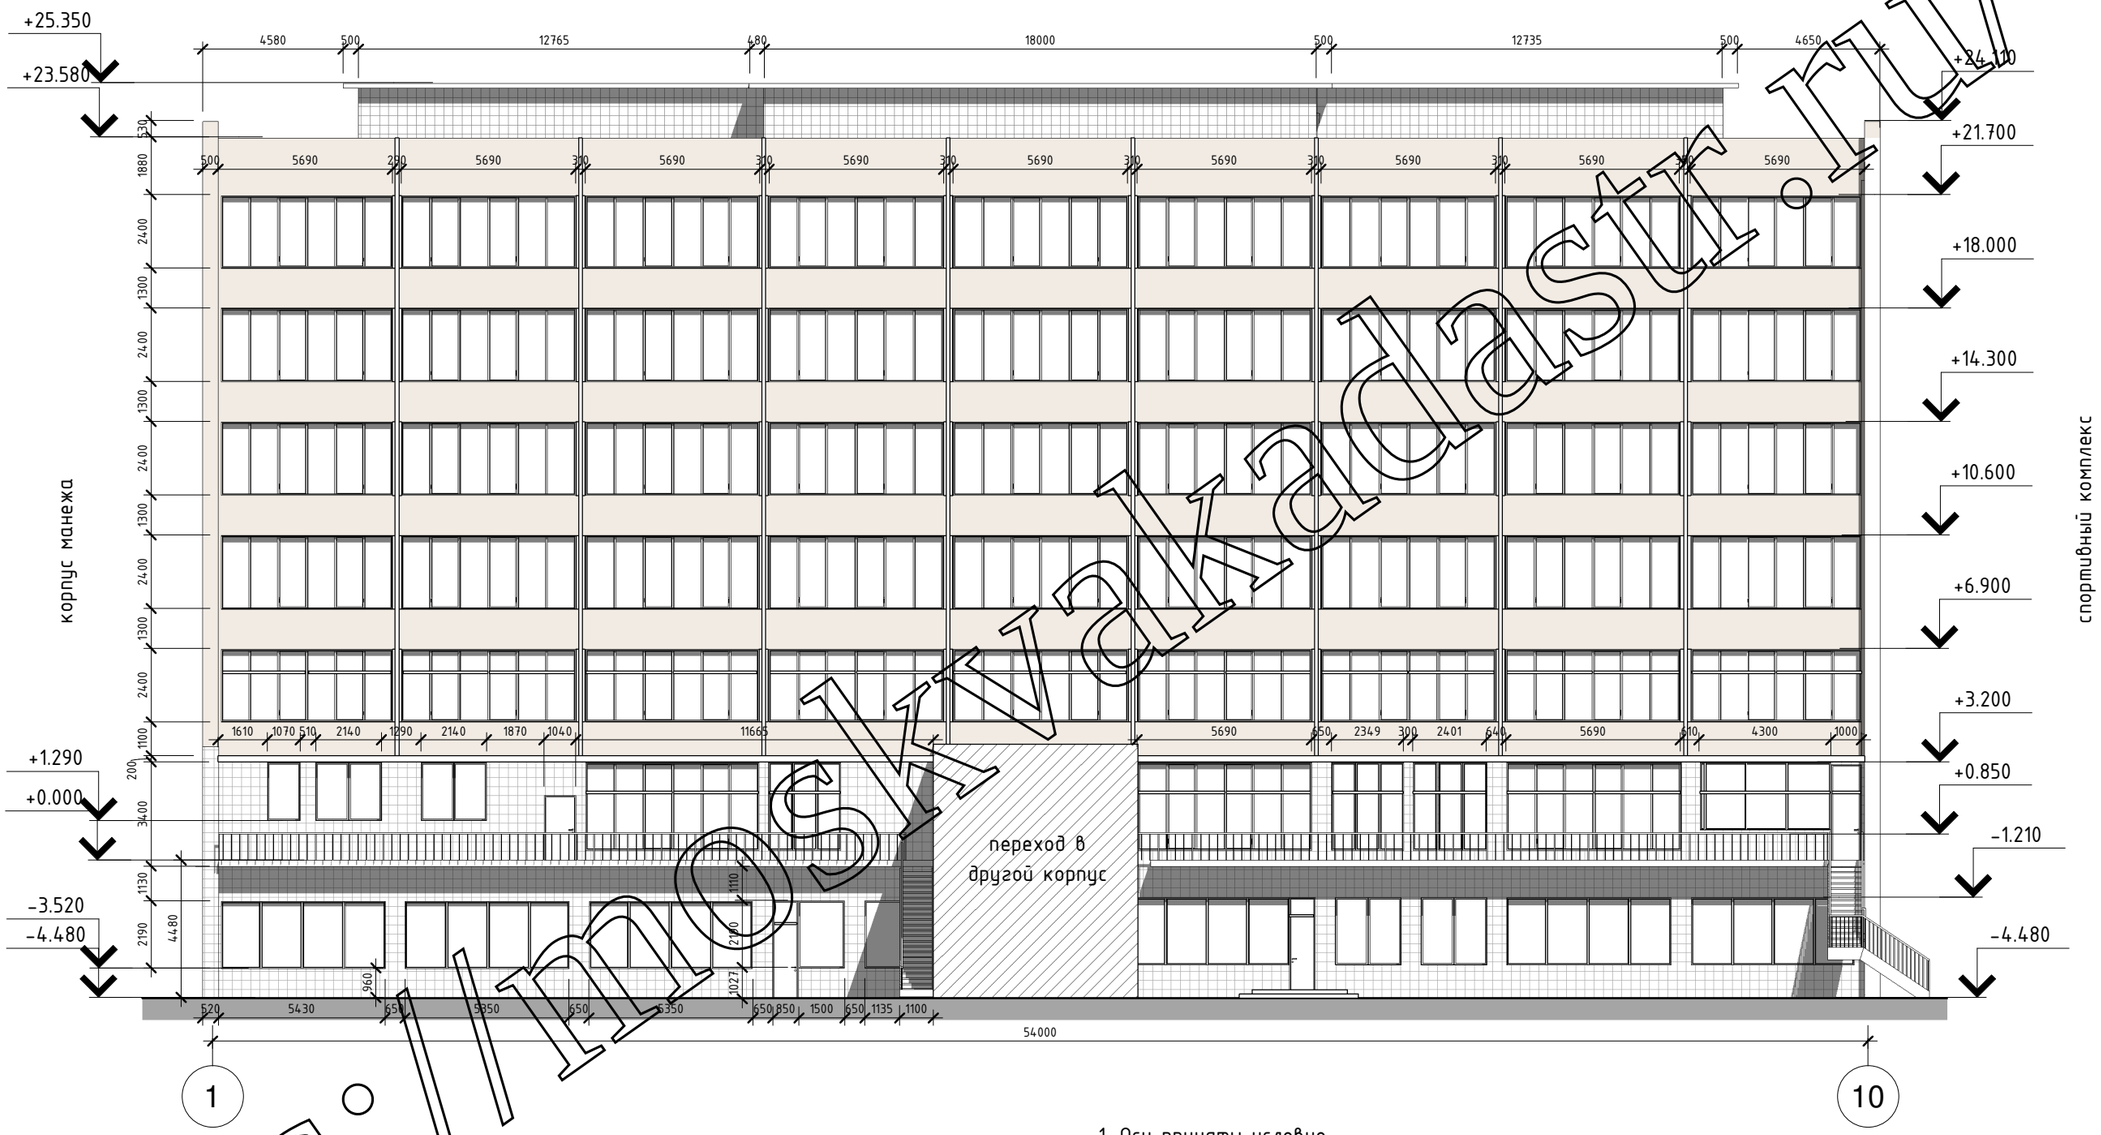

1. Оси приняты условно.
2. За отм. 0.000 принята отм. уровня плиты пола входной группы.
3. Данный лист см. совместно с листом 5.

						ПОР-6-110918			
						Проведение обмерных работ на объекте – "Российский государственный университет физической культуры, спорта, молодежи и туризма (ГЦОЛИФК)" по адресу: г. Москва, б-р Сиреневый, вл. 4.			
Изм.	Кол.уч	Лист	№док.	Подпись	Дата				
Разраб.		Хегай В.С.				Этап 6. Главный корпус	Стадия	Лист	Листов
								2	
ГИП		Шутов В.С.							
						Фасад в осях 1-10	ГОРОДСКОЕ КАДАСТРОВОЕ БЮРО		

Согласовано

Взам. инв. №

Подп. и дата

Инв. № подл.

Формат А3А

https://mosgkadastr.ru/

Фасад в осях А-Ж

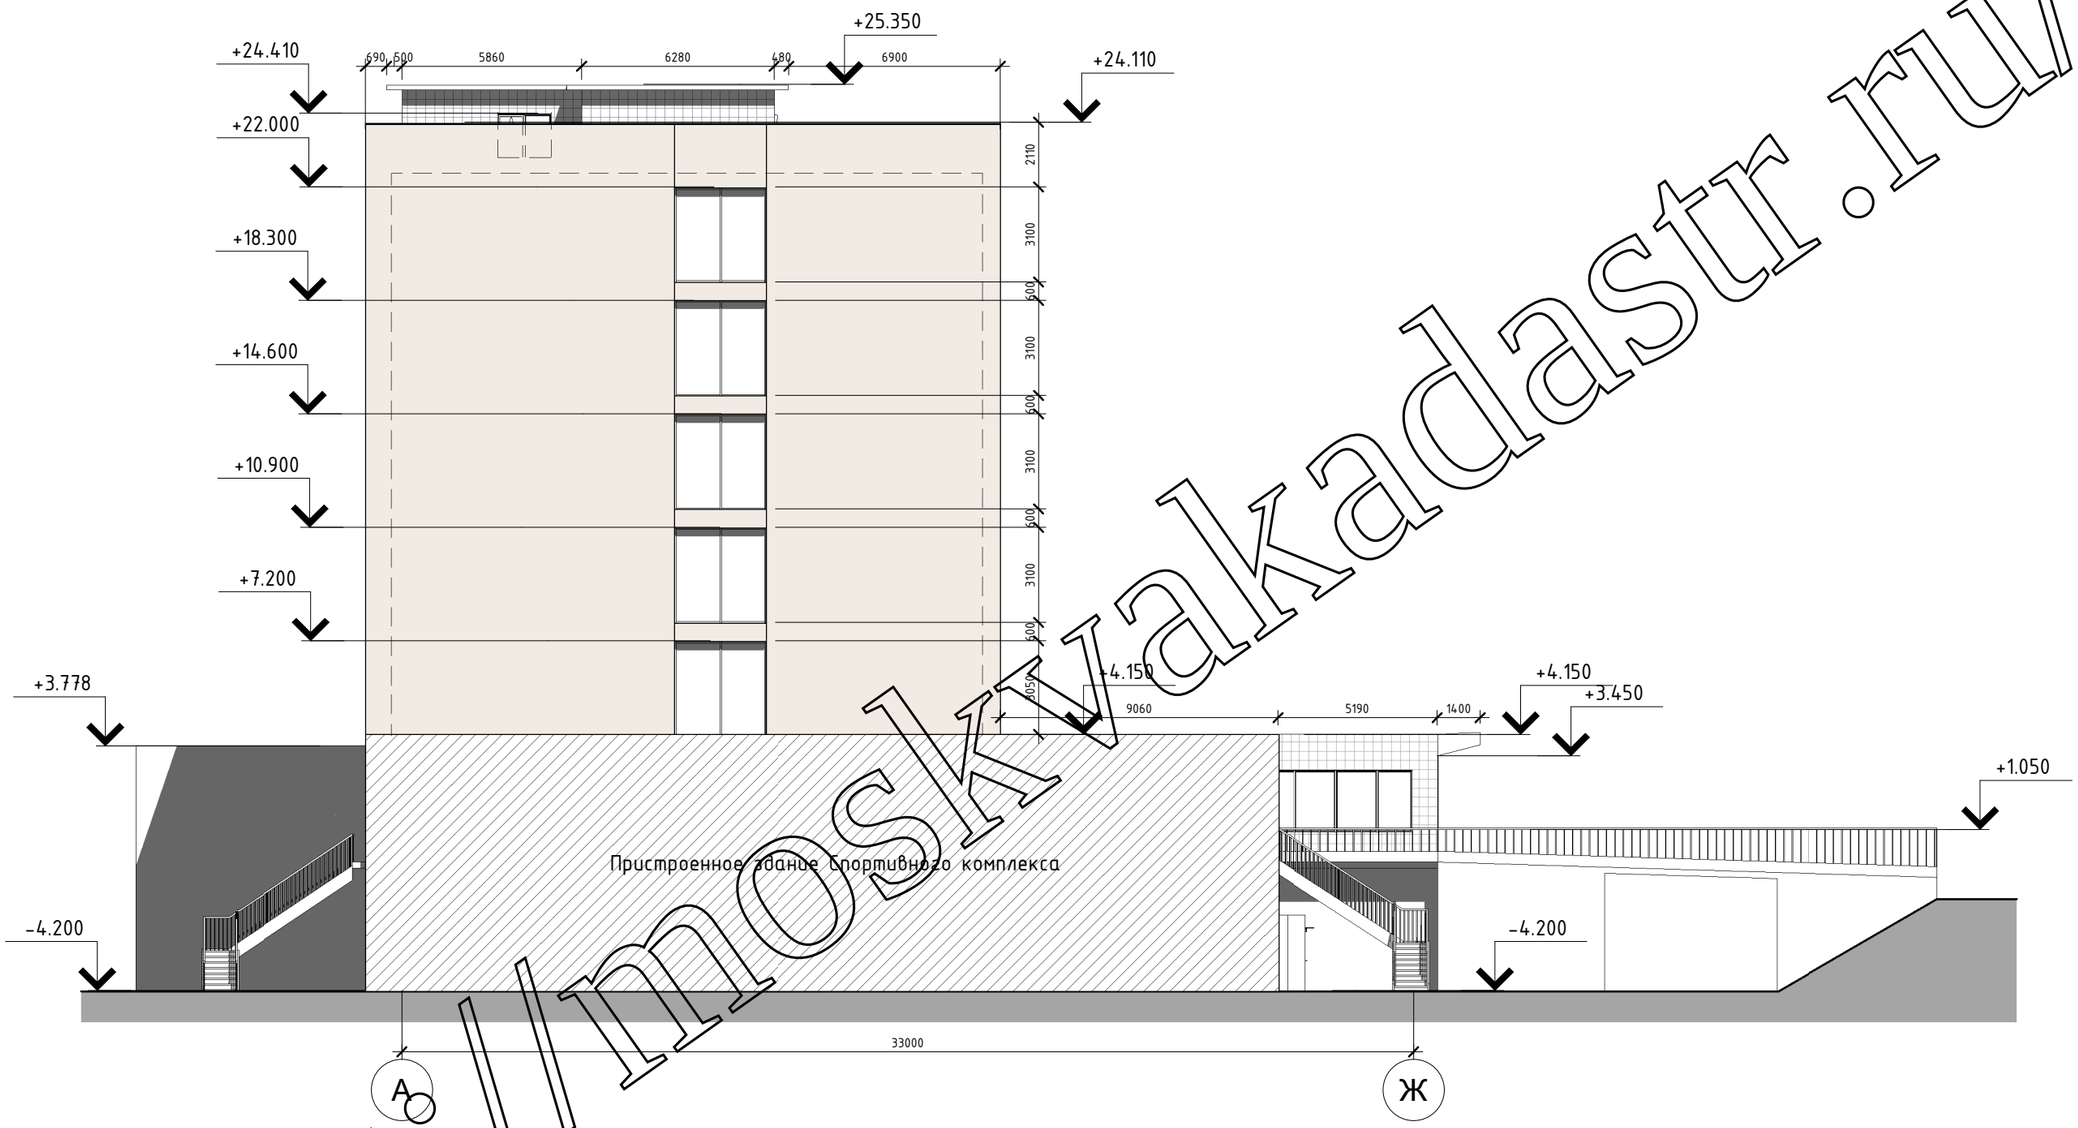

1. Оси приняты условно.
2. За отм. 0.000 принята отм. уровня плиты пола входной группы.

						ПОР-6-110918		
						Проведение обмерных работ на объекте – "Российский государственный университет физической культуры, спорта, молодежи и туризма (ГЦОЛИФК)" по адресу: г. Москва, б-р Сиреневый, вл. 4.		
Изм.	Кол.уч	Лист	№док.	Подпись	Дата			
Разраб.		Хегай В.С.				Этап 6. Главный корпус	Стадия	Лист	Листов
								3	
ГИП		Шутов В.С.							
						Фасад в осях А-Ж	ГОРОДСКОЕ КАДАСТРОВОЕ БЮРО		

Согласовано

Взам. инв. №

Подп. и дата

Инв. № подл.

Формат А3А

https://moskvakadastr.ru/

Фасад в осях Ж-А

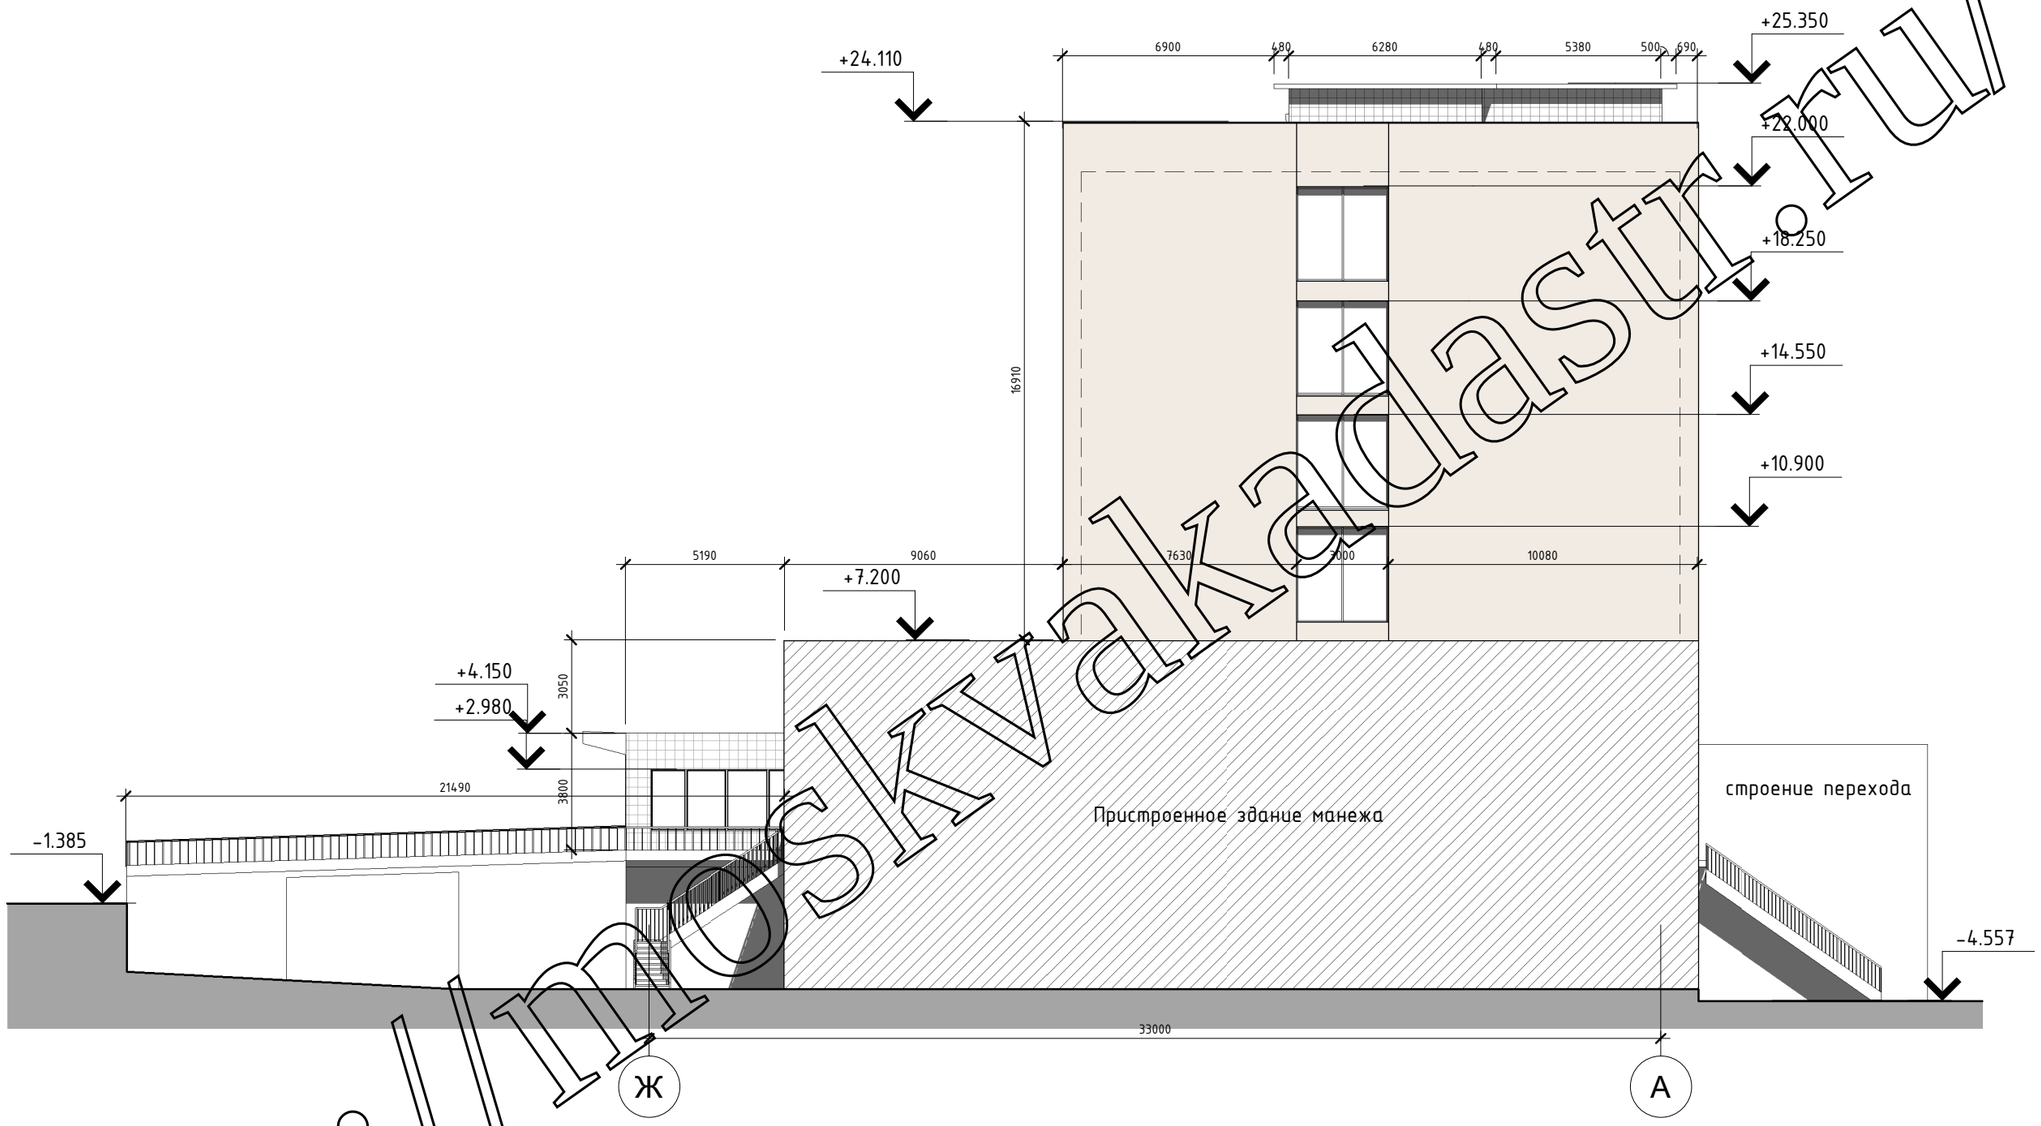

1. Оси приняты условно.
2. За отм. 0.000 принята отм. уровня плиты пола входной группы.

						ПОР-6-110918		
						Проведение обмерных работ на объекте – "Российский государственный университет физической культуры, спорта, молодежи и туризма (ГЦОЛИФК)" по адресу: г. Москва, б-р Сиреневый, вл. 4.		
Изм.	Кол.уч	Лист	№док.	Подпись	Дата			
Разраб.		Хегай В.С.				Этап 6. Главный корпус	Стадия	Лист	Листов
								4	
ГИП		Шутов В.С.							
						Фасад в осях Ж-А	ГОРОДСКОЕ КАДАСТРОВОЕ БЮРО		

Согласовано

Взам. инв. №

Подп. и дата

Инв. № подл.

Формат А3А

https://moskvakadastr.ru/

План кровли

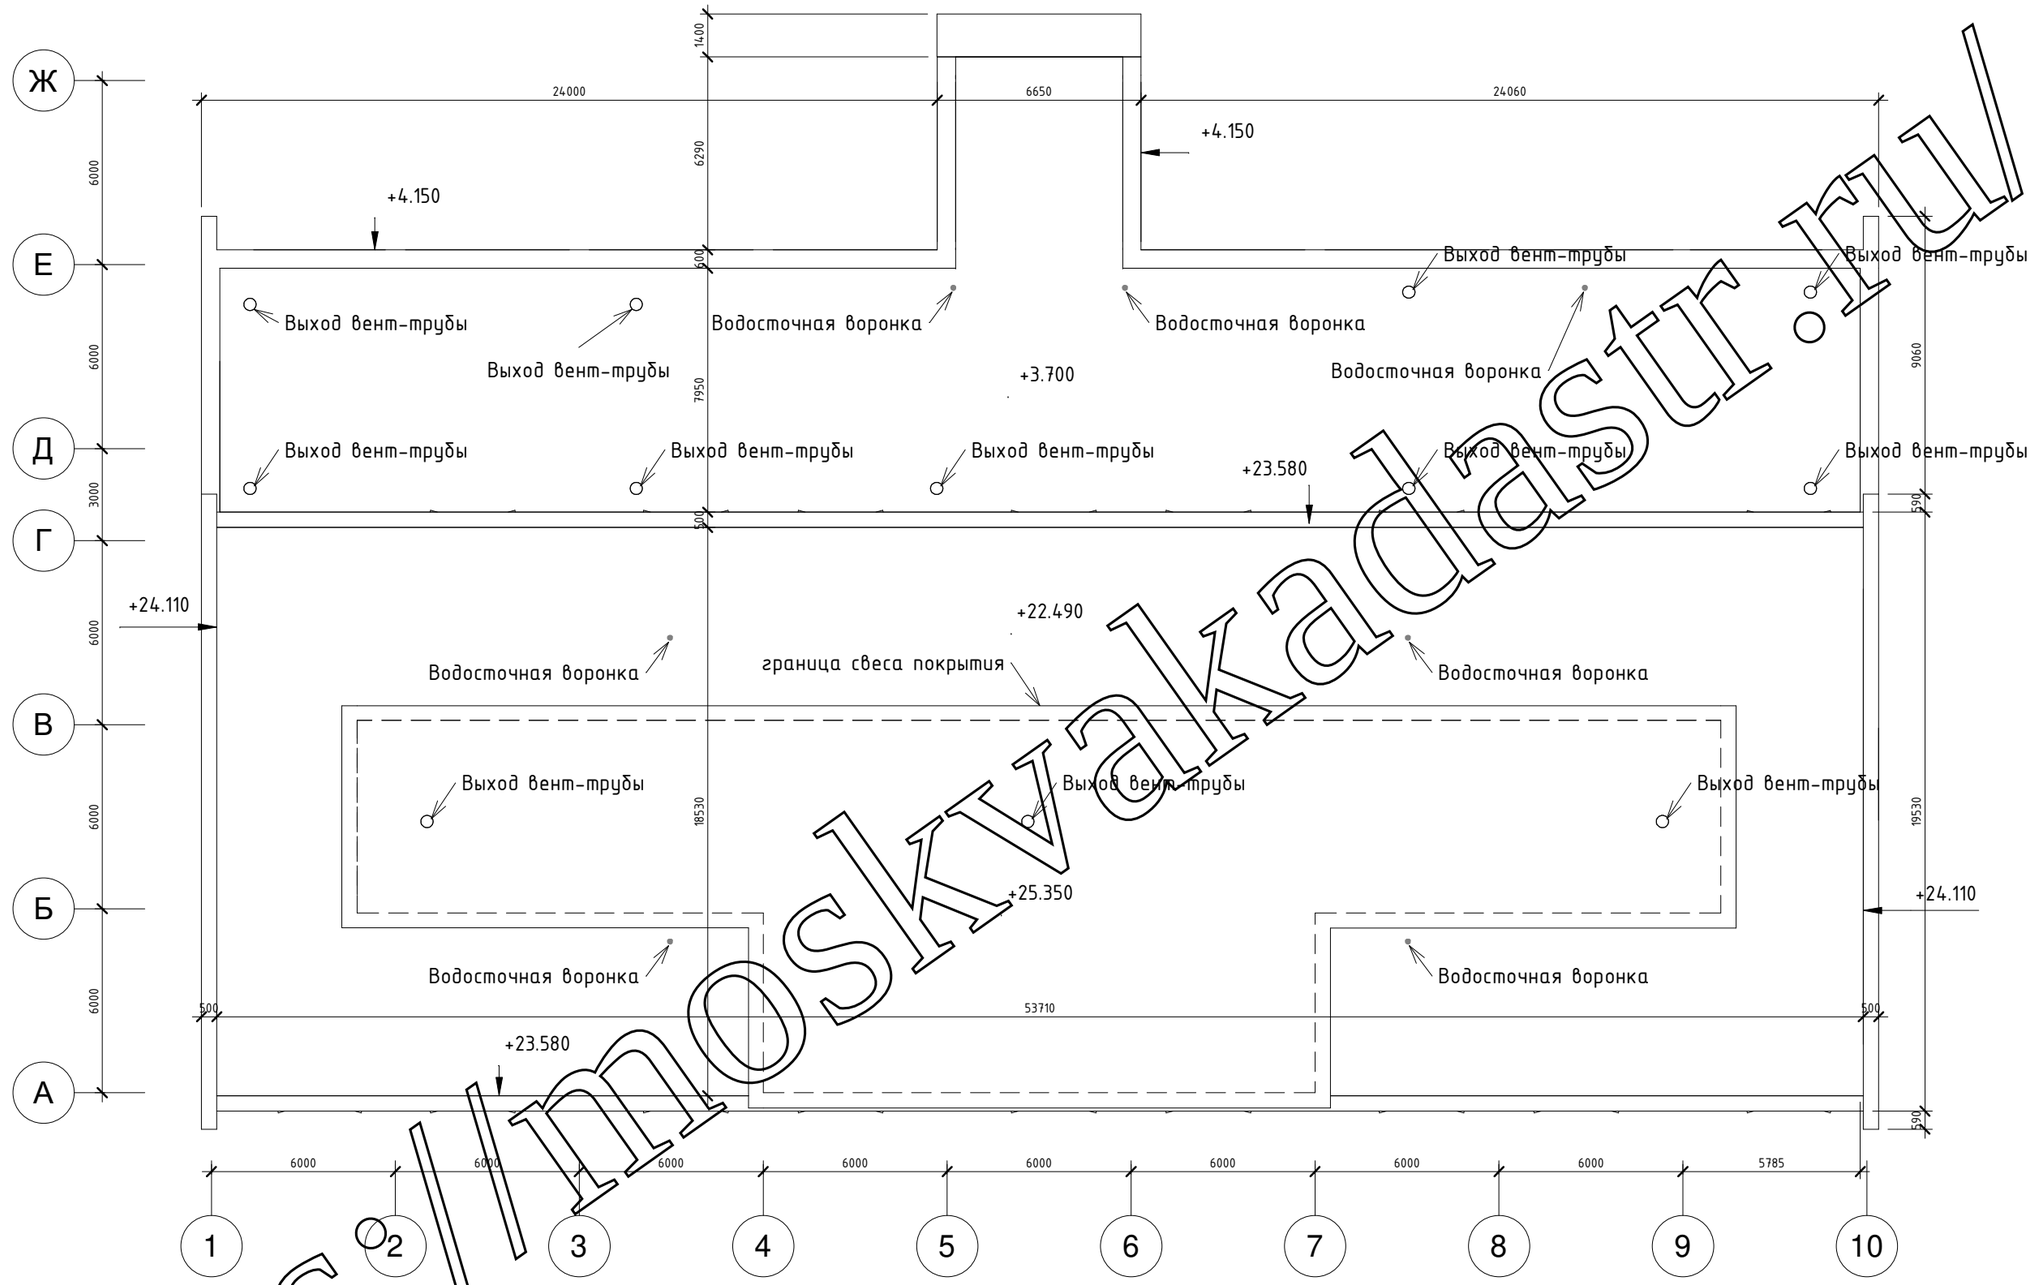

1. Оси приняты условно.
2. За отм. 0.000 принята отм. уровня плиты пола входной группы.

						ПОР-6-110918
						Проведение обмерных работ на объекте – "Российский государственный университет физической культуры, спорта, молодежи и туризма (ГЦОЛИФК)" по адресу: г. Москва, б-р Сиреневый, вл. 4.
Изм.	Кол.уч	Лист	№док.	Подпись	Дата	
Разраб.		Хегай В.С.				Этап 6. Главный корпус
ГИП		Шутов В.С.				План кровли

Стадия	Лист	Листов
	5	

ГОРОДСКОЕ КАДАСТРОВОЕ БЮРО

Согласовано

Взам. инв. №

Подп. и дата

Инв. № подл.

Формат А3А

https://moskvakadastr.ru/