Схема обмерных работ 1-го этажа

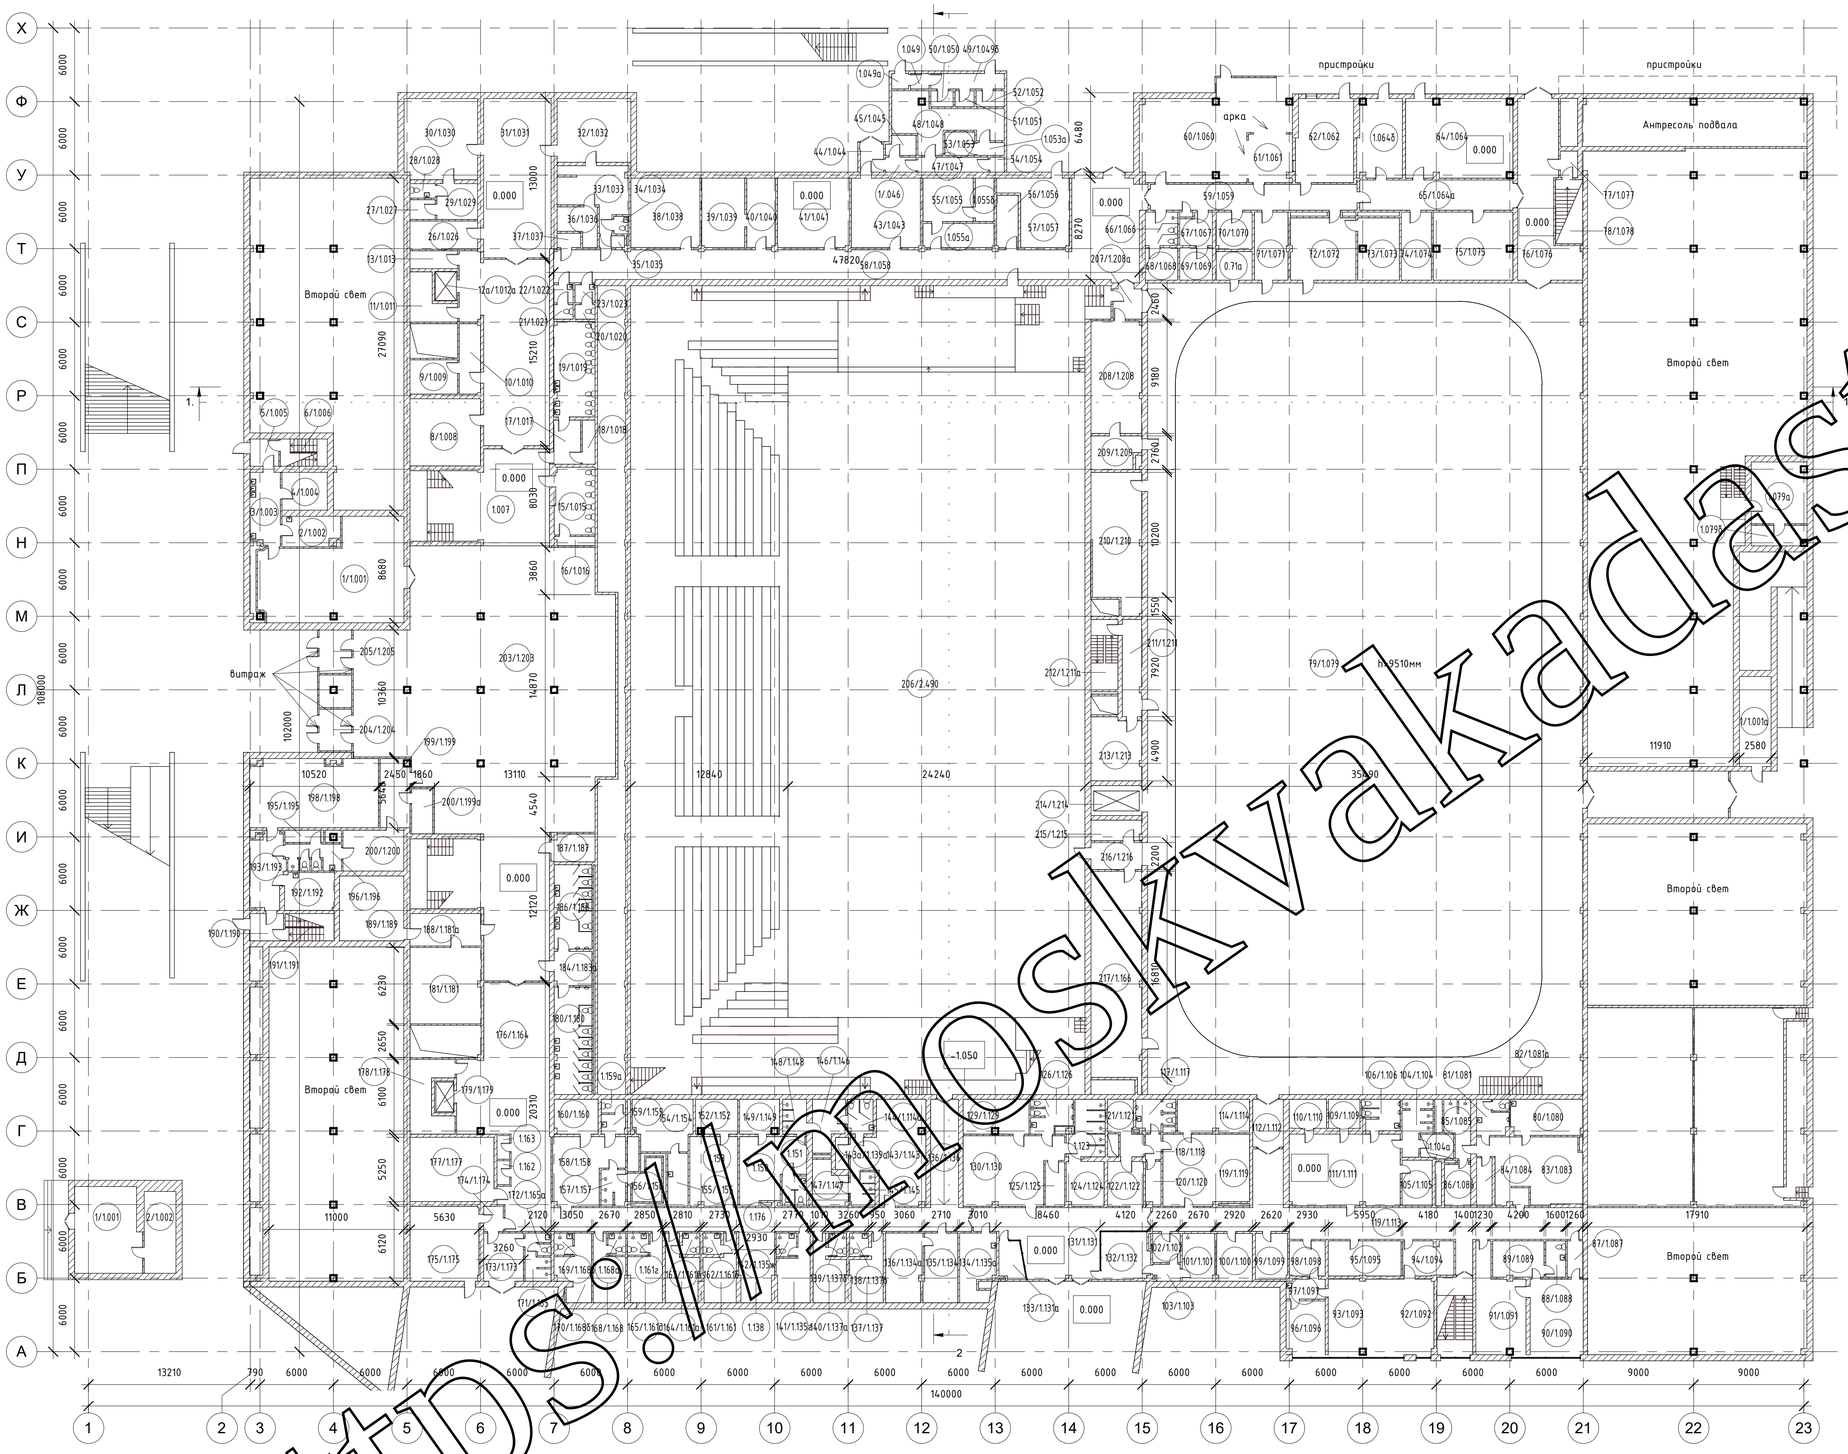

Экспликация помещений 1 этажа

№ пом.	Наименование	Площадь
0.71а	Техническое помещение	7 м²
1.007	Новое помещение	76 м²
1.049	Новое помещение	2 м²
1.049а	Новое помещение	2 м²
1.053а	Новое помещение	2 м²
1.055а	Новое помещение	11 м²
1.055б	Новое помещение	5 м²
1.064б	Новое помещение	23 м²
1.079а	Помещение	23 м²
1.079б	Помещение	7 м²
1.104а	Новое помещение	5 м²
1.123	Новое помещение	12 м²
1.138	Новое помещение	16 м²
1.150	Новое помещение	25 м²
1.151	Новое помещение	5 м²
1.153	Новое помещение	22 м²
1.159а	Новое помещение	2 м²
1.161г	Новое помещение	3 м²
1.162	Новое помещение	2 м²
1.163	Новое помещение	2 м²
1.168а	Новое помещение	3 м²
1.176	Новое помещение	67 м²
1/1.001	Помещение	37 м²
1/1.001	Обеденная	85 м²
1/1.001а	Помещение	19 м²
1/1.016	Коридор	3 м²
2/1.002	Моечная	11 м²
2/1.002	Помещение	17 м²
3/1.003	Моечная	14 м²
4/1.004	Кухня	11 м²
5/1.005	Тамбур	5 м²
6/1.006	Лестница	8 м²
8/1.008	Кабинет	32 м²
9/1.009	Кабинет	11 м²
10/1.010	Коридор	10 м²
11/1.011	Пом.подсобное	11 м²
12/1.012	Коридор	93 м²
12а/1.012а	Лифт	4 м²
13/1.013	Кладовая	6 м²
15/1.015	Уборная	18 м²
16/1.016	Кладовая	2 м²
17/1.017	Коридор	8 м²
18/1.018	Пом.подсобное	4 м²
19/1.019	Умывальная	26 м²
20/1.020	Уборная	2 м²
21/1.021	Уборная	2 м²
22/1.022	Умывальная	2 м²
23/1.023	Санузел	2 м²
26/1.026	Раздевалка	13 м²
27/1.027	Пом.подсобное	3 м²
28/1.028	Уборная	2 м²
29/1.029	Коридор	10 м²
30/1.030	Кабинет	39 м²
31/1.031	Коридор	71 м²
32/1.032	Коридор	31 м²
33/1.033	Бассейн	22 м²
34/1.034	Уборная	2 м²
35/1.035	Коридор	2 м²
36/1.036	Сауна	8 м²
37/1.037	Кладовая	2 м²
38/1.038	Кабинет	32 м²
39/1.039	Кабинет	20 м²
40/1.040	Кабинет	13 м²
41/1.041	Зал операционный	33 м²
43/1.043	Кабинет	32 м²
44/1.044	Тамбур	4 м²
45/1.045	Комната охраны	4 м²
47/1.047	Коридор	7 м²
48/1.048	Зал операционный	27 м²
49/1.049б	Зал операционный	8 м²
50/1.050	Тамбур	2 м²
51/1.051	Тамбур	2 м²
52/1.052	Тамбур	3 м²
53/1.053	Сейф	5 м²
54/1.054	Пом.подсобное	1 м²
55/1.055	Кабинет	15 м²
56/1.056	Касса	8 м²
57/1.057	Фойе	25 м²
58/1.058	Коридор	151 м²
59/1.059	Коридор	36 м²
60/1.060	Кафе, кафетерий	77 м²
61/1.061	Кафе, кафетерий	14 м²
62/1.062	Кухня	32 м²
64/1.064	Пом.подсобное	56 м²
65/1.064а	Коридор	31 м²
66/1.066	Уборная	7 м²
67/1.067	Кухня	7 м²
68/1.068	Пом.подсобное	7 м²

Экспликация помещений 1 этажа

№ пом.	Наименование	Площадь
69/1.069	Пом.подсобное	7 м²
70/1.070	Кладовая	9 м²
71/1.071	Коридор	15 м²
72/1.072	Служебное	27 м²
73/1.073	Служебное	17 м²
74/1.074	Склад	14 м²
75/1.075	Склад	36 м²
76/1.076	Коридор	53 м²
77/1.077	Коридор	3 м²
78/1.078	Лестница	12 м²
79/1.079	Зал спортивный	2349 м²
80/1.080	Кабинет	17 м²
81/1.081	Санузел	6 м²
82/1.081а	Уборная	1 м²
83/1.083	Кабинет	41 м²
84/1.084	Пом.подсобное	5 м²
85/1.085	Душевая	9 м²
86/1.086	Сауна	8 м²
87/1.087	Коридор	4 м²
88/1.088	Санузел	5 м²
89/1.089	Пом.подсобное	12 м²
90/1.090	Кабинет	27 м²
91/1.091	Кабинет	29 м²
92/1.092	Лестница	18 м²
93/1.093	Кабинет	53 м²
94/1.094	Кабинет	12 м²
95/1.095	Кабинет	17 м²
96/1.096	Кабинет	14 м²
97/1.097	Коридор	5 м²
98/1.098	Коридор	8 м²
99/1.099	Кабинет	10 м²
100/1.100	Кабинет	11 м²
101/1.101	Кабинет	10 м²
102/1.102	Кабинет	5 м²
103/1.103	Коридор	3 м²
104/1.104	Душевая	9 м²
105/1.105	Пом.подсобное	9 м²
106/1.106	Санузел	7 м²
109/1.109	Пом.подсобное	6 м²
110/1.110	Пом.подсобное	7 м²
111/1.111	Раздевалка	53 м²
112/1.112	Тамбур	10 м²
114/1.114	Раздевалка	16 м²
117/1.117	Санузел	8 м²
118/1.118	Коридор	3 м²
119/1.113	Коридор	99 м²
119/1.119	Раздевалка	40 м²
120/1.120	Массажная	4 м²
121/1.121	Душевая	9 м²
122/1.122	Сауна	11 м²
124/1.124	Сауна	11 м²
125/1.125	Пом.подсобное	6 м²
126/1.126	Уборная	9 м²
129/1.129	Пом.подсобное	15 м²
130/1.130	Раздевалка	41 м²
131/1.131	Коридор	54 м²
132/1.132	Кабинет	15 м²
133/1.131а	Комната охраны	6 м²
134/1.135а	Кабинет	15 м²
135/1.134	Кабинет	16 м²
136/1.134а	Кабинет	17 м²
136/1.136	Кабинет	20 м²
137/1.137	Кабинет	11 м²
138/1.137б	Санузел	3 м²
139/1.137б	Санузел	3 м²
140/1.137а	Кабинет	12 м²
141/1.135г	Санузел	12 м²
142/1.135ж	Санузел	3 м²
143/1.143	Раздевалка	40 м²
143а/1.139а	Пом.подсобное	3 м²
144/1.114а	Санузел	6 м²
145/1.145	Душевая	6 м²
146/1.146	Сауна	10 м²
147/1.147	Сауна	9 м²
148/1.148	Душевая	5 м²
149/1.149	Пом.подсобное	9 м²
152/1.152	Пом.подсобное	10 м²
154/1.154	Кабинет	20 м²
155/1.155	Пом.подсобное	7 м²
156/1.156	Сауна	8 м²
157/1.157	Душевая	6 м²
158/1.158	Раздевалка	27 м²
159/1.159	Санузел	3 м²
160/1.160	Массажная	10 м²
161/1.161	Кабинет	12 м²
162/1.161б	Санузел	3 м²
164/1.161а	Кабинет	12 м²
165/1.161д	Кабинет	12 м²

Экспликация помещений 1 этажа

№ пом.	Наименование	Площадь
167/1.161в	Санузел	2 м²
168/1.168	Кабинет	12 м²
169/1.168б	Санузел	3 м²
170/1.168б	Кабинет	12 м²
171/1.165	Санузел	7 м²
172/1.165а	Санузел	1 м²
173/1.173	Кабинет	13 м²
174/1.174	Тамбур	3 м²
175/1.175	Зал тренажерный	34 м²
176/1.164	Коридор	108 м²
177/1.177	Зал тренажерный	36 м²
178/1.178	Кладовая	16 м²

Экспликация помещений 1 этажа

№ пом.	Наименование	Площадь
179/1.179	Лифт	4 м²
180/1.180	Уборная	27 м²
181/1.181	Кабинет	36 м²
184/1.183а	Коридор	9 м²
186/1.186	Уборная	21 м²
187/1.187	Пом.подсобное	8 м²
188/1.181а	Кабинет	15 м²
189/1.189	Кабинет	28 м²
190/1.190	Тамбур	6 м²
191/1.191	Лестница	9 м²
192/1.192	Кабинет	12 м²
193/1.193	Коридор	16 м²

Экспликация помещений 1 этажа

№ пом.	Наименование	Площадь
195/1.195	Пом.подсобное	3 м²
196/1.196	Санузел	7 м²
198/1.198	Кабинет	58 м²
199/1.199	Коридор	14 м²
200/1.199а	Кабинет	6 м²
200/1.200	Кабинет	17 м²
203/1.203	Холл	419 м²
204/1.204	Тамбур	9 м²
205/1.205	Тамбур	9 м²
206/2.490	Зал спортивный	2453 м²
207/1.208а	Тамбур	6 м²
208/1.208	Радиоузел	38 м²

Экспликация помещений 1 этажа

№ пом.	Наименование	Площадь
209/1.209	Радиоузел	10 м²
210/1.210	Аппаратная	44 м²
211/1.211	Студия	12 м²
212/1.211а	Лестница	13 м²
213/1.213	Студия	21 м²
214/1.214	Лифт	10 м²
215/1.215	Служебное	7 м²
216/1.216	Тамбур	9 м²
217/1.166	Электрощитовая	69 м²

8951 м²

1 Штриховка стен показана условно;
2. Расстановка и нумерция осей принята условно, исходя из схем Архитектурных решений;

Изм.	Кол.уч.	Лист	№док.	Подпись	Дата
Инженер		Хегай			

Отчет о выполнении обмерных работ Федерального государственного образовательного учреждения высшего профессионального образования РГУФКСиТ, расположенного по адресу: г. Москва, ВАО, Сиреневый бульвар, д.2

КОРПУС УСЗК

Стадия	Лист	Листов
-	4	

Схема обмерных работ 1-го этажа

ИП Валезнев М.А.

Согласовано

Взам. инв. №

Подп. и дата

Инв. № подл.

Формат А1А

https://moskvakadastr.ru

План цокольного этажа

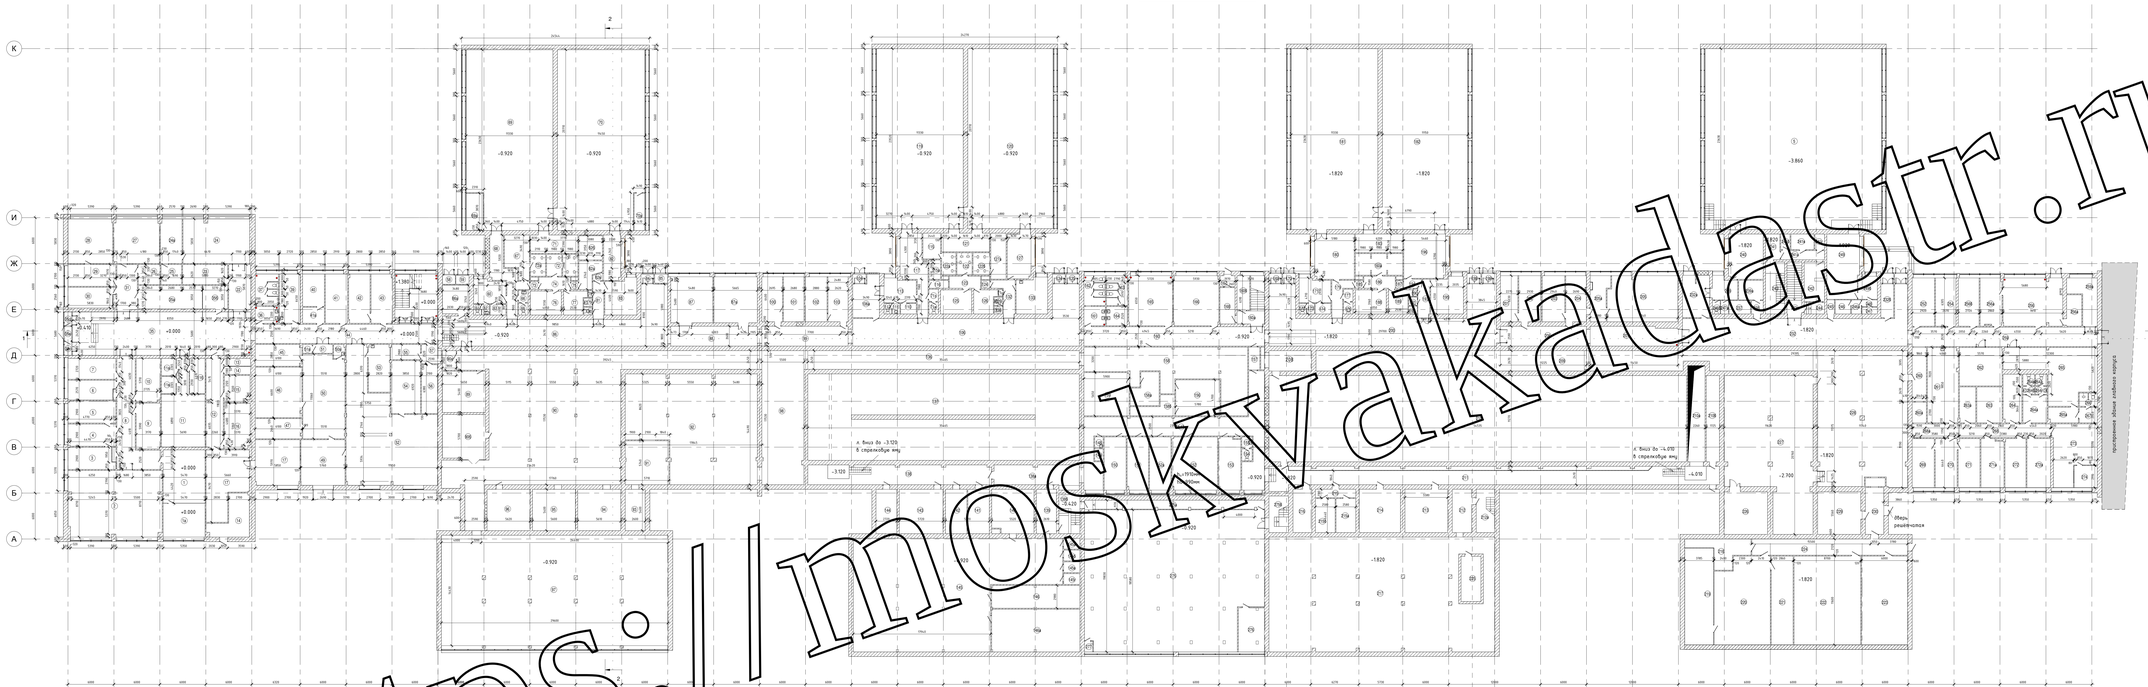
К
И
Ж
Е
Д
Г
В
Б
А
1
2
3
4
5
6
7
8
9
10
11
12
13
14
15
16
17
18
19
20
21
22
23
24
25
26
27
28
29
30
31
32
33
34
35
36
37
38
39
40
41
42
43
44
45
-0.920
-1.820
-3.860
-2.700
-4.070
-3.120
-1.380
-0.000
Уклон пандуса 8%
Уклон пандуса 8%
Уклон пандуса 8%

Разрез 1-1

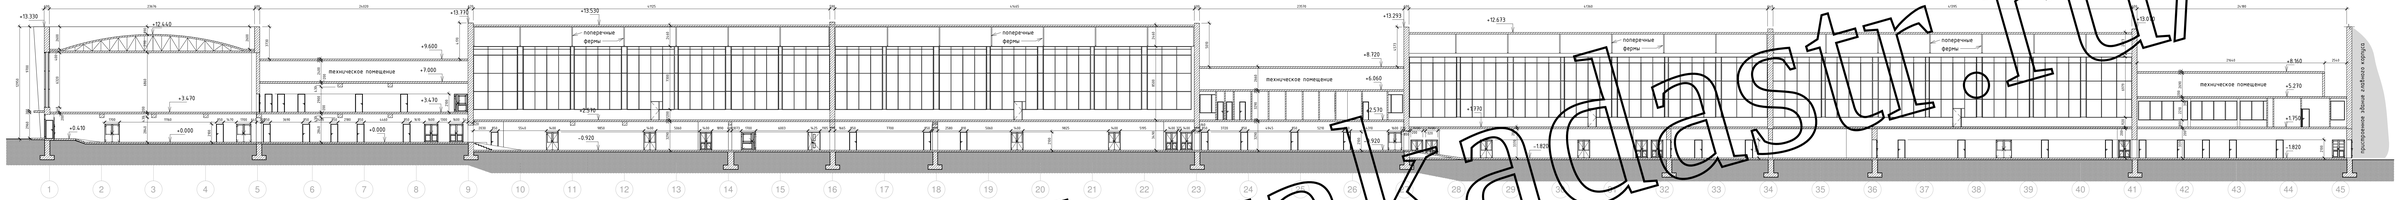

Разрез 2-2

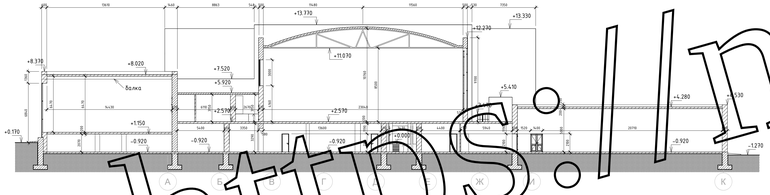

1. Оси приняты условно;
2.Толщины конструкций перекрытий, а так же ограждающих конструкций подвала приняты условно;
3. Схемы фундаментов приняты условно.
4. Высотные отметки помещений измерялись между несущими конструкциями перекрытия.

						ПОР-2.-1109ТВ		
Изм.	Кол.уч.	Лист	№Док.	Подпись	Дата	Проведение обмерных работ на объекте - "Российский государственный университет физической культуры, спорта, молодежи и туризма (ГЦОЛИФКИ)" по адресу: г. Москва, 6-я Сиреневый, Вл. 4.		
Разраб.		Жихо В.С.				Этап 2. Спортивный корпус	Стадия	Лист	Листов
ГИП		Шулов В.С.						3	
						Разрез 1-1, 2-2	ГОРОДСКОЕ КАДАСТРОВОЕ БЮРО		

Согласовано

Взам. инв №

Подп. и дата

Инв. № подл.

Формат А3х5А

https://moskvakadastr.ru/

Фасад в осях 1-45

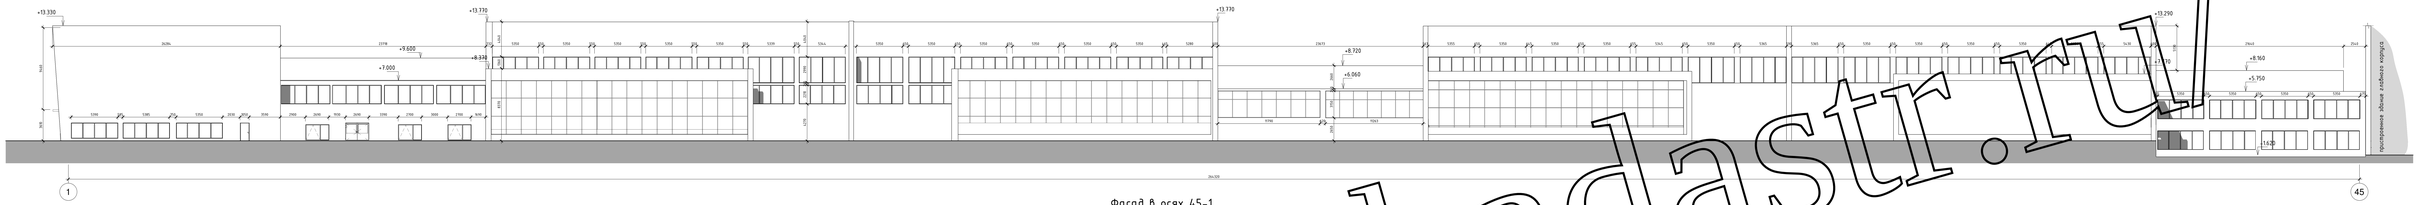

Фасад в осях 45-1

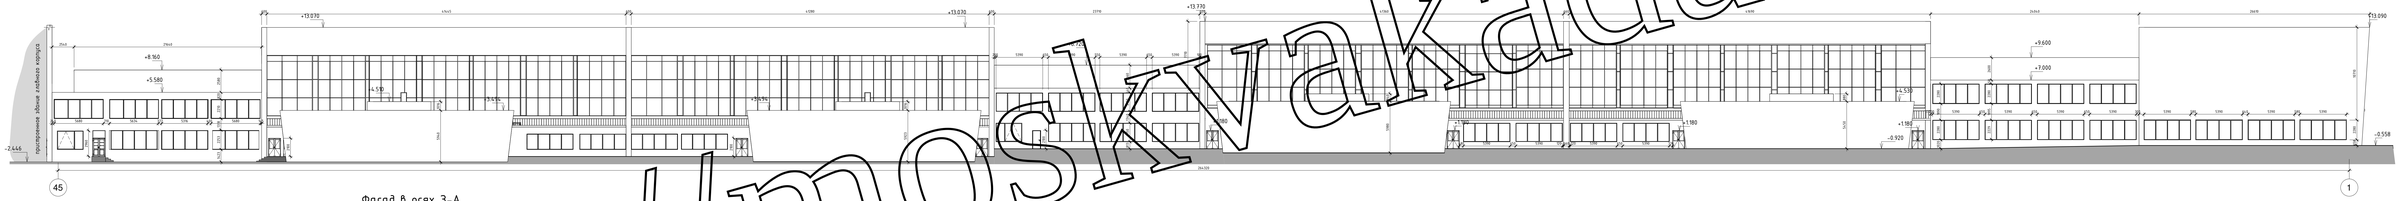

Фасад в осях 3-А

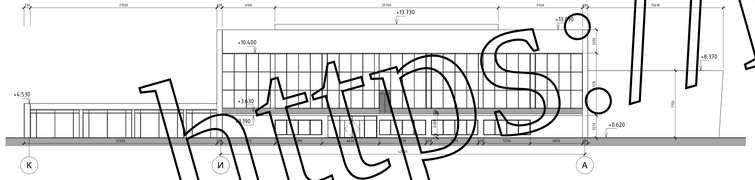

1. Оси приняты условно.
2. Толщины конструкций перекрытий, а так же ограждающих конструкций показаны условно.

						ПОР-2.-11091В			
Изм.	Кол.уч.	Лист	№Док.	Подпись	Дата	Проведение обмерных работ на объекте - "Российский государственный университет физической культуры, спорта, молодежи и туризма (ГЦОЛИФКИ)" по адресу: г. Москва, 8-р Сиреневый, Вл. 4.			
Разраб.		Жилов В.С.				Этап 2. Спортивный корпус	Стадия	Лист	Листов
ГИП		Шулов В.С.						6	
						Фасады 1-45, 45-1, 3-А	ГОРОДСКОЕ КАДАСТРОВОЕ БЮРО		

Согласовано

Взам. инв №

Подп. и дата

Инв. № подл.

Формат А3х6А

https://moskvakadastr.ru/

План 1-го этажа

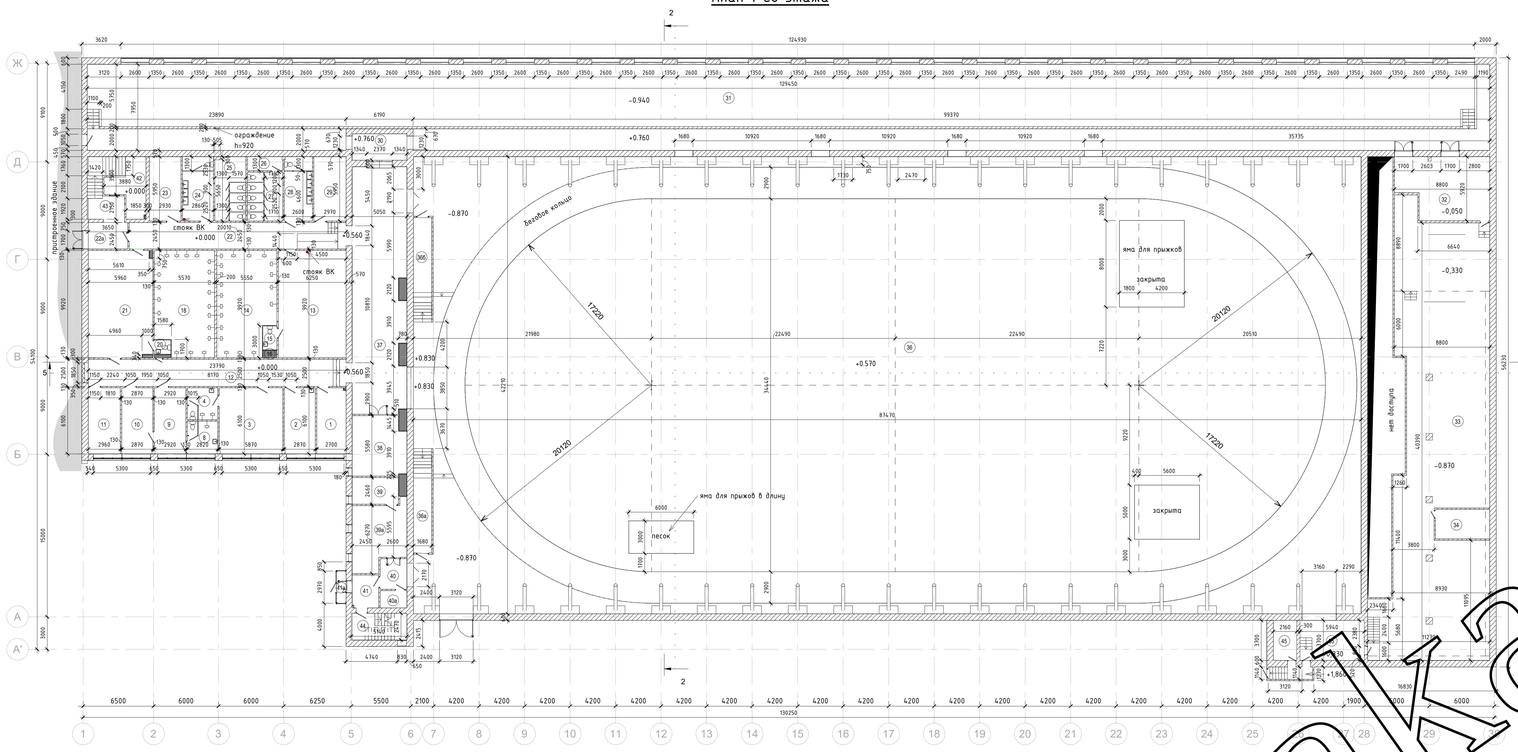

План 2-го этажа

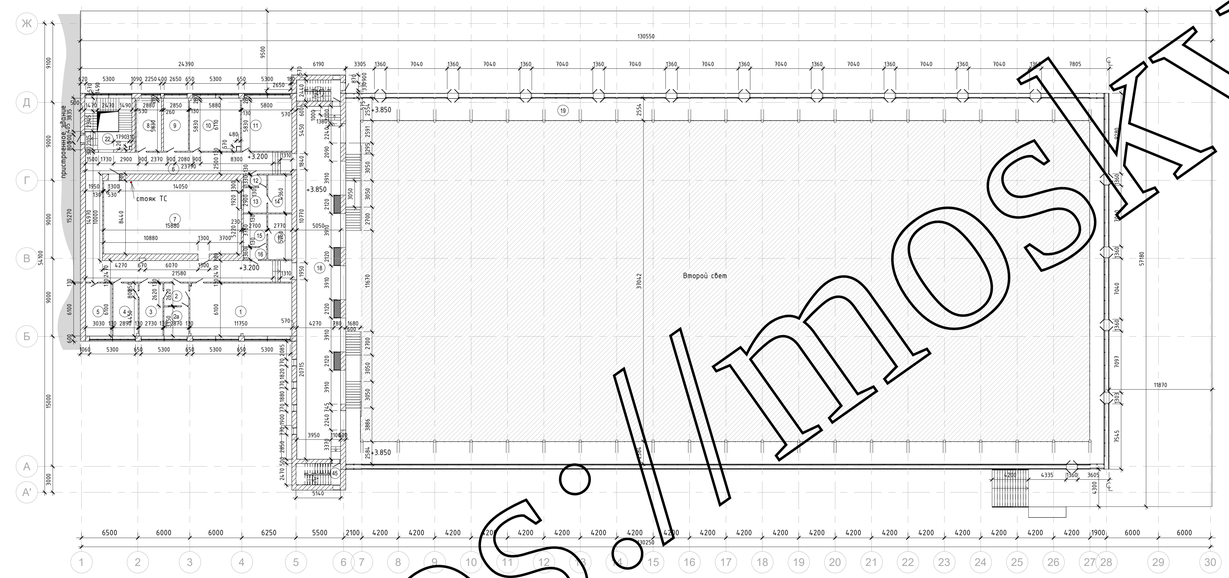

План кровли

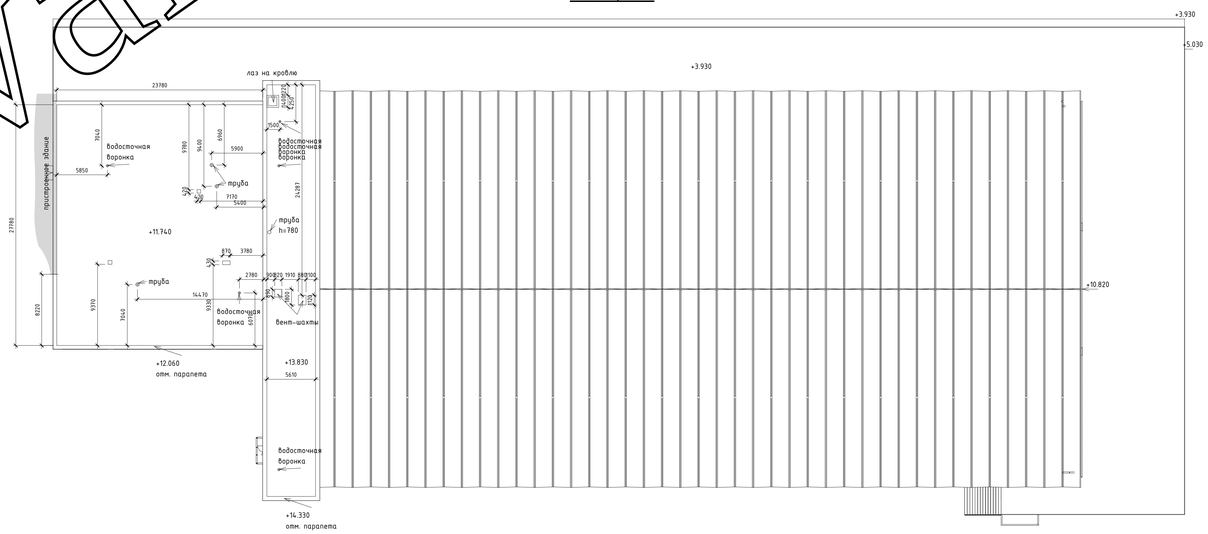

Общий вид здания

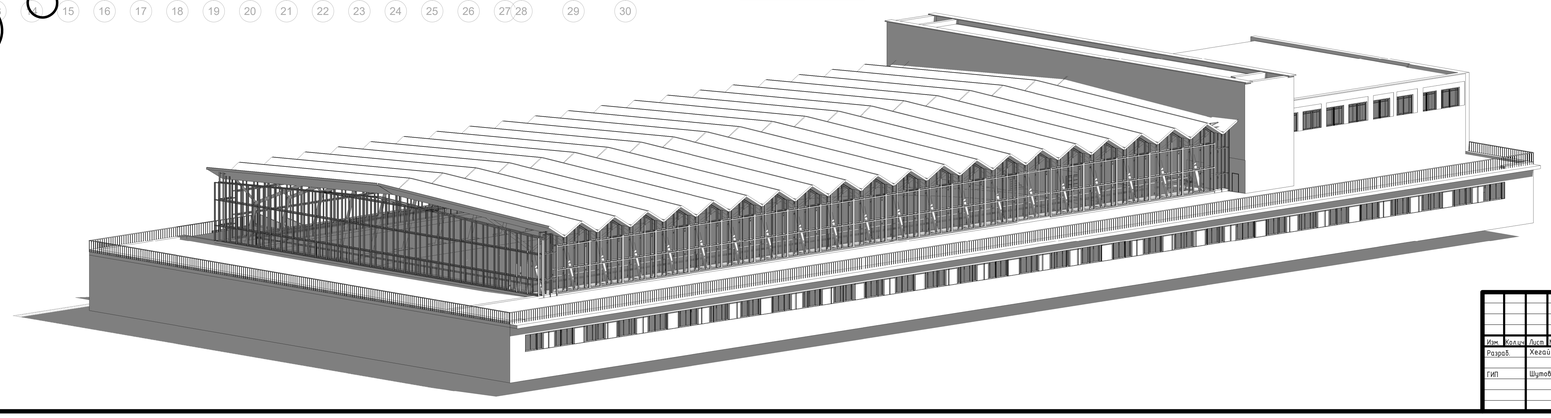

Экспликация помещений 1-го этажа

Номер пом.	Наименование	Площадь, м2	Кат. пом.
1	Помещение	16.4	
2	Помещение	17.5	
3	Помещение	35.8	
4	Санузел	8.3	
8	Санузел	8.5	
9	Помещение	17.8	
10	Помещение	17.5	
11	Помещение	18.1	
12	Коридор	59.5	
13	Раздевалка женская	62.0	
14	Душевая женская	51.0	
15	Санузел женский	2.9	
16	Помещение	0.9	
18	Душевая мужская	[illegible]	
20	Санузел мужской	[illegible]	
21	Раздевалка мужская	58.5	
22	Коридор	49.0	
22а	Коридор	8.9	
23	Бойлерная	17.4	
24	Санузел мужской	13.2	
25	Санузел мужской	[illegible]	
26	Комната уборщика инвентаря	[illegible]	
27	Санузел женский	7.7	
28	Санузел женский	[illegible]	
29	Электрощитовая	17.7	
30	Холл	13.7	
[illegible]	Беговой 100м	989.7	
[illegible]	Комната штанги	46.2	
[illegible]	Вентиляционная камера	348.8	
[illegible]	Помещение	13.6	
35	Помещение	22.0	
[illegible]	Зал манежа	3671.3	
36а	Помещение	11.8	
36б	Помещение	12.2	
37	Холл	111.7	
38	Помещение	26.9	
[illegible]	Комната спортивного инвентаря	10.5	
[illegible]	Комната спортивного инвентаря	28.3	
40	Холл	7.0	
40а	Помещение	3.9	
41	Помещение	7.4	
41а	Тамбур	2.6	
42	Подсобное помещение	14.0	
43	Лестничная клетка	17.0	
44	Лестничная клетка	12.7	
45	Бойлерная	8.0	

Экспликация помещений 2 этажа

Номер пом.	Наименование	Площадь, м2	Кат. пом.
1	Аудитория	71.6	
2	Холл	7.5	
2а	Секретарская	9.6	
3	Кабинет	16.7	
4	Переговорная	17.6	
5	Кабинет	18.5	
6	Коридор	137.7	
7	Аудитория	134.0	
8	Кабинет	17.6	
9	Кабинет	17.4	
10	Компьютерный зал	35.7	
11	Аудитория	35.4	
12	Помещение	3.6	
13	Помещение	7.8	
14	Помещение	12.1	
15	Помещение	10.2	
16	Помещение	3.7	
17	Помещение	14.5	
18	Холл	205.6	
19	Балкон	525.0	
21	Лестничная клетка	12.3	
22	Лестничная клетка	26.1	
45	Лестничная клетка	12.7	

Экспликация помещений 3 этажа

Номер пом.	Наименование	Площадь, м2	Кат. пом.
1	Кабинет	57.2	
1.1	Кабинет	14.9	
2	Компьютерный класс	57.2	
2.1	Кабинет	16.6	
3	Кабинет	37.1	
3.1	Помещение	60.2	
4	Кладовая	7.5	
4.1	Кабинет	23.9	
5	Коридор	104.9	
5.1	Кабинет	18.7	
6	Комната отдыха	15.5	
6.1	Помещение	1.0	
7	Кабинет	16.4	
7.1	Кабинет	24.1	
8	Кабинет	39.1	
8.1	Помещение	28.1	
9	Кабинет	59.3	
9.1	Вентиляционная камера	128.1	
10	Кабинет	58.8	
10.1	Помещение	2.0	
11	Кладовая	10.3	
11.1	Кабинет	16.6	
12	Лестничная клетка	12.3	
12.1	Кабинет	14.7	
13	Лестничная клетка	12.7	

Изм.	Кол.уч.	Лист	№док.	Подпись	Дата
Разраб.		Хегай В.С.			
ГИП		Шутов В.С.			

ПОР-01-110918

Проведение обмерных работ на объекте – "Российский государственный университет физической культуры, спорта, молодежи и туризма (ГЦОЛИФК)" по адресу: г. Москва, 8-р Сиреневый, вл. 4.

Этап 1. Корпус Манежа

План 1го этажа, План 2го этажа, План кровли, Общий вид здания, Экспликация помещений

Стадия	Лист	Листов
	1	

ГОРОДСКОЕ КАДАСТРОВОЕ БЮРО

Формат А0А

Согласовано

Взам. инв. №

Подп. и дата

Инв. № подл.

https://moskvakadastr.ru/

Фасад в осях 1-30

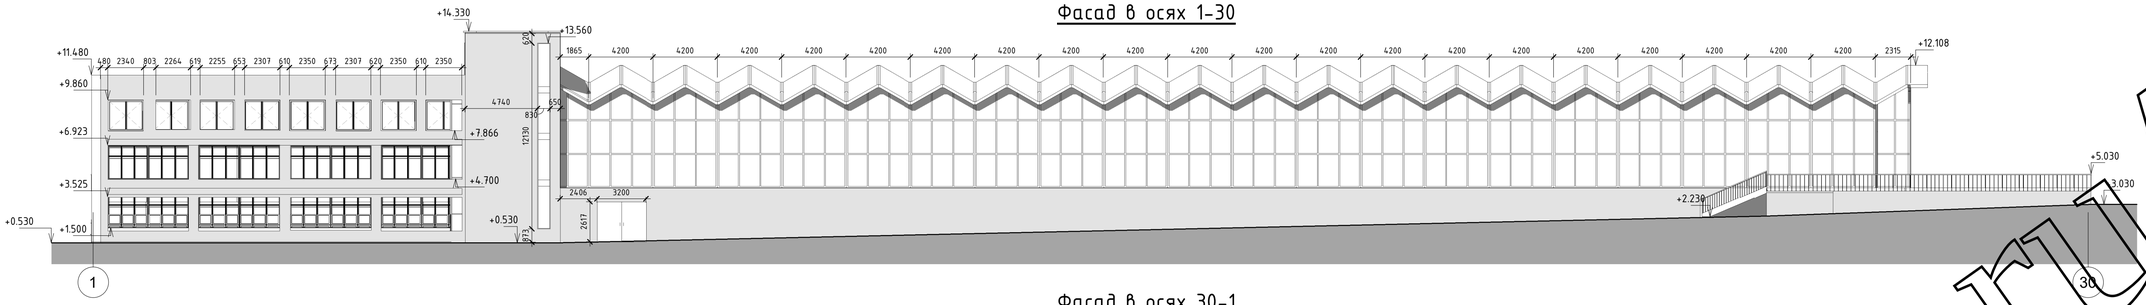

Фасад в осях 30-1

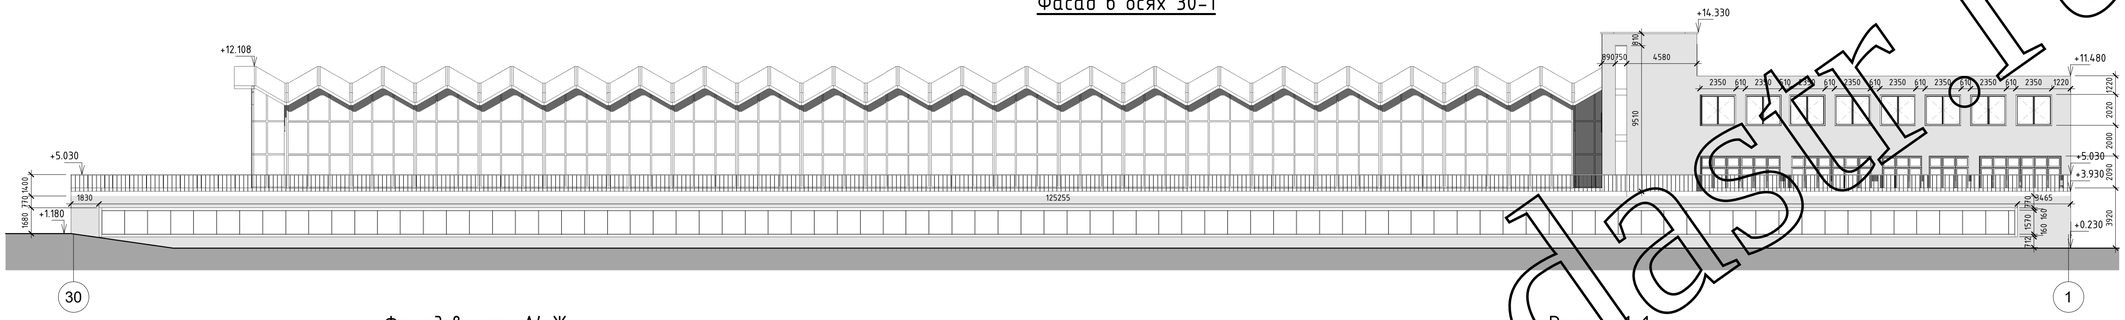

Фасад в осях А'-Ж

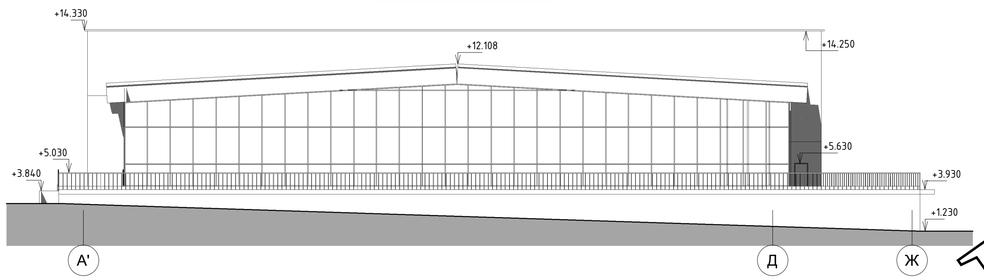

Разрез 1-1

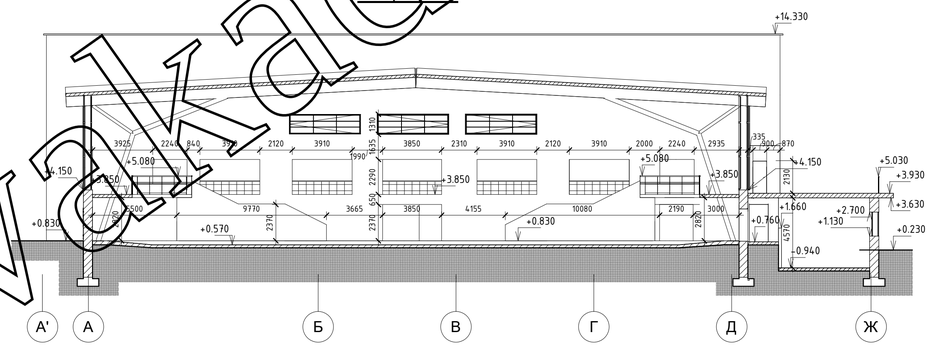

Разрез 2-2

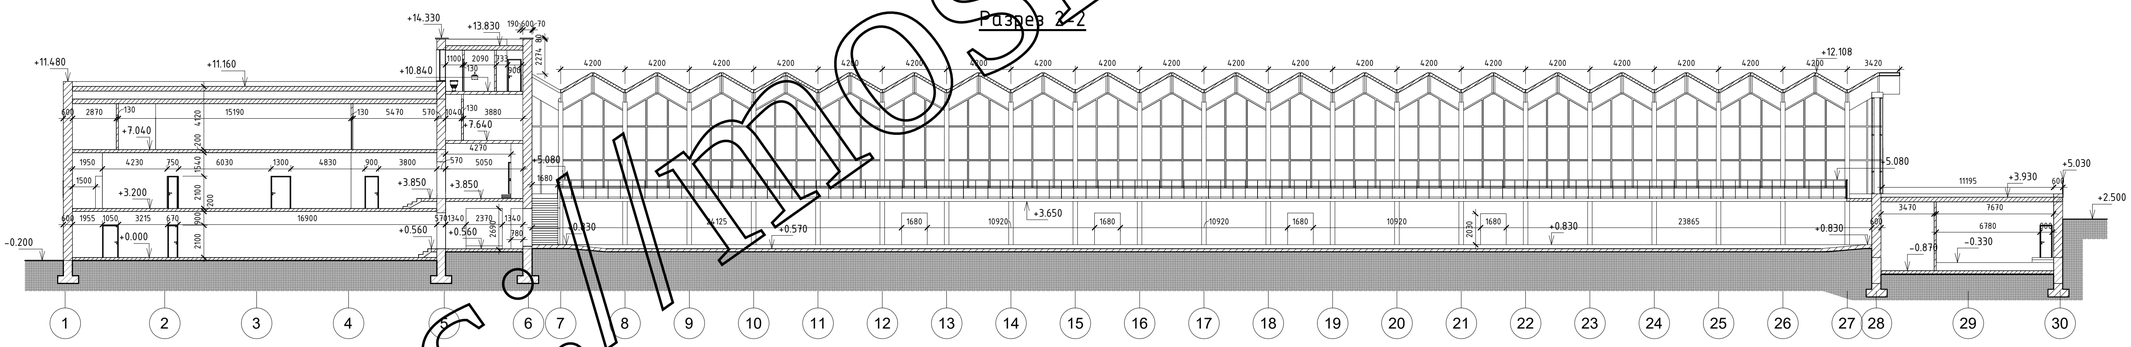

Фрагмент сечения здания в объеме

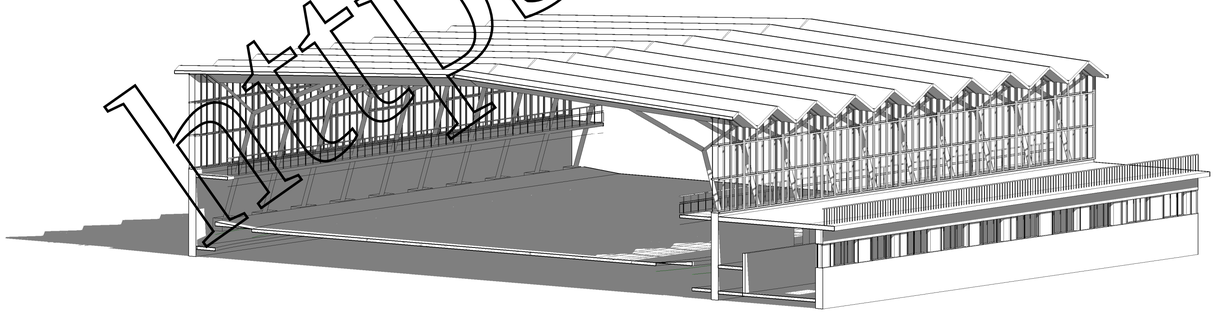

Изм.	Кол.уч.	Лист	№док.	Подпись	Дата
Разраб.		Хегай В.С.			
ГИП		Шутов В.С.			

ПОР-01-110918

Проведение обмерных работ на объекте – "Российский государственный университет физической культуры, спорта, молодежи и туризма (ГЦОЛИФК)" по адресу: г. Москва, б-р Сиреневый, вл. 4.

Этап 1. Корпус Манежа

Стадия	Лист	Листов
	4	

Фасады 1-30, 30-1, А'-Ж, Разрезы 1, 2

ГОРОДСКОЕ КАДАСТРОВОЕ БЮРО

Согласовано

Взам. инв. №

Подп. и дата

Инв. № подл.

Формат А1А

https://moskvakadastr.ru/