ГОРОДСКОЕ КАДАСТРОВОЕ БЮРО

ИНН/КПП 7703775290/772701001
117418, г. Москва, ул. Гарибальди, д.29, корп.4
Тел.: (499) 34-793-34,
www.moskvakadastr.ru

Отчет о выполнении обмерных работ на объекте – Федеральное государственное бюджетное образовательное учреждение высшего образования "Российский государственный университет физической культуры, спорта, молодежи и туризма (ГЦОЛИФК)" по адресу: г. Москва, б-р Сиреневый, вл. 4.

Этап 8. Общежитие №1

Инженер В.С. Хегай

ГИП В.С. Шутов

Москва, 2018

https://moskvakadastr.ru/

План 1ого этажа

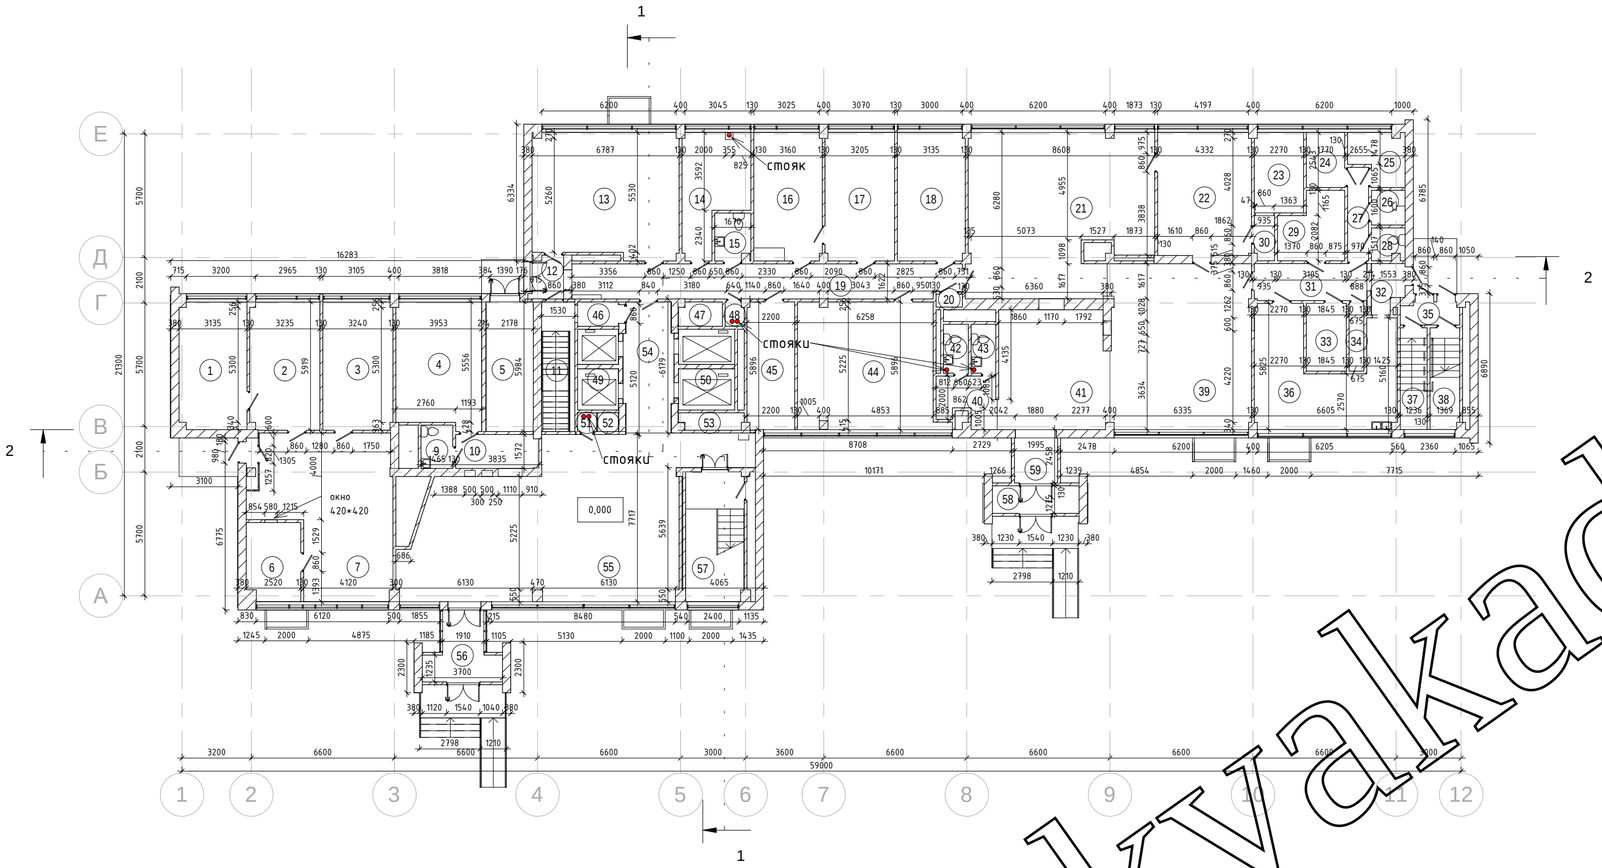

План подвала

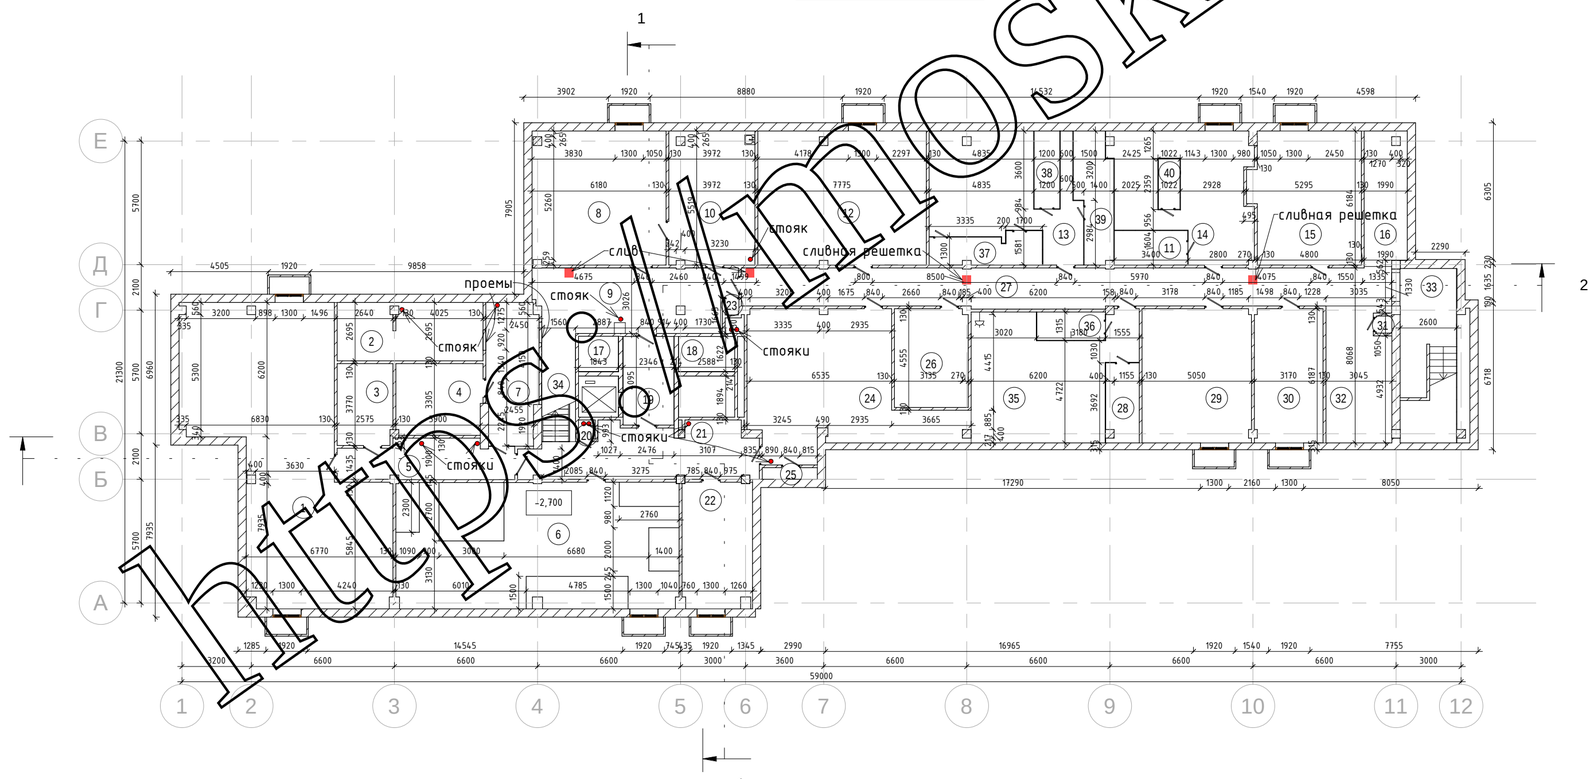

Экспликация помещений 1ого этажа			
Номер пом.	Наименование	Площадь, м2	Кат. пом.
1	Помещение	18.3	
2	Помещение	19.0	
3	Помещение	19.1	
4	Помещение	22.4	
5	Помещение	13.0	
6	Касса	8.9	
7	Холл	40.7	
9	Сан. узей	2.9	
10	Коридор	6.0	
11	Лестница	9.1	
12	Помещение	2.8	
13	Помещение	38.4	
14	Склад	14.6	
15	Сан. узей	3.5	
16	Помещение	18.7	
17	Помещение	18.9	
18	Помещение	18.5	
19	Коридор	28.7	
20	Помещение	0.7	
21	Зал столовой	60.1	
22	Склад	24.5	
23	Помещение	8.4	
24	Помещение	4.5	
25	Помещение	5.5	
26	Душ	2.5	
27	Помещение	4.2	
28	Сан. узей	2.2	
29	Помещение	8.5	
30	Помещение	1.9	

Экспликация помещений 1ого этажа			
Номер пом.	Наименование	Площадь, м2	Кат. пом.
31	Помещение	8.8	
32	Помещение	3.1	
33	Помещение	5.8	
34	Помещение	2.1	
35	Тамбур	2.8	
36	Кухня	27.6	
37	Лестница	5.8	
38	Лестница	6.4	
39	Столовая	50.0	
40	Коридор	5.7	
41	Столовая	27.8	
42	Сан. узей	2.6	
43	Сан. узей	2.6	
44	Актовый зал	36.9	
45	Помещение	12.9	
46	Помещение	2.1	
47	Помещение	2.2	
48	Ниша	1.0	
49	Лифты	7.0	
50	Лифты	9.7	
51	Ниша	0.8	
52	Помещение	0.8	
53	Помещение	2.3	
54	Лифтовой холл	13.4	
55	Холл	88.9	
56	Тамбур	8.6	
57	Лестница	16.0	
58	Тамбур	5.1	
59	Тамбур	4.1	

Экспликация помещений подвала			
Номер пом.	Наименование	Площадь, м2	Кат. пом.
1	Тех. помещение	91.6	
2	Тех. помещение	17.9	
3	Тех. помещение	9.6	
4	Тех. помещение	13.1	
5	Коридор	13.8	
6	Тех. помещение	75.8	
7	Тех. помещение	15.2	
8	Тех. помещение	38.0	
9	Коридор	27.4	
10	Тех. помещение	24.3	
11	Тех. помещение	5.4	
12	Тех. помещение	47.8	
13	Тех. помещение	30.5	
14	Тех. помещение	31.2	
15	Тех. помещение	30.5	
16	Тех. помещение	12.1	
17	Лифты	6.9	
18	Лифты	9.7	
19	Лестничный холл	9.6	
20	Ниша	0.7	

Экспликация помещений подвала			
Номер пом.	Наименование	Площадь, м2	Кат. пом.
21	Коридор	24.2	
22	Тех. помещение	18.6	
23	Ниша	0.4	
24	Тех. помещение	48.3	
25	Тех. помещение	1.4	
26	Тех. помещение	15.4	
27	Коридор	53.5	
28	Тех. помещение	5.6	
29	Тех. помещение	31.2	
30	Тех. помещение	19.5	
31	Ниша	0.6	
32	Тех. помещение	18.3	
33	Лестница	20.4	
34	Лестница	7.1	
35	Тех. помещение	36.9	
36	Тех. помещение	4.1	
37	Тех. помещение	7.1	
38	Тех. помещение	4.2	
39	Тех. помещение	9.5	
40	Тех. помещение	2.3	

1. Оси приняты условно.
2. Толщина стен, недоступных для измерения, принята условно.
3. За отм. 0.000 принят уровень пола 1го этажа.
4. Разница габаритов и площадей со схемами планов БТИ обусловлено своевременной отделкой помещений, а так же условностью недоступных обмерам ограждающих конструкций.

						ПОР-110918
						Проведение обмерных работ на объекте – "Российский государственный университет физической культуры, спорта, молодежи и туризма (ГЦОЛИФК)" по адресу: г. Москва, б-р Сиреневый, вл. 4.
Изм.	Кол.уч	Лист	№док.	Подпись	Дата	
Разраб.		Хегай В.С.				Этап 8. Общежитие №1 — Стадия: — Лист: 1 — Листов:
ГИП		Шутов В.С.				
						План подвала, План 1го этажа, Экспликации — ГОРОДСКОЕ КАДАСТРОВОЕ БЮРО

Согласовано

Взам. инв. №

Подп. и дата

Инв. № подл.

Формат А2А

https://moskvakadastr.ru/

План технического этажа

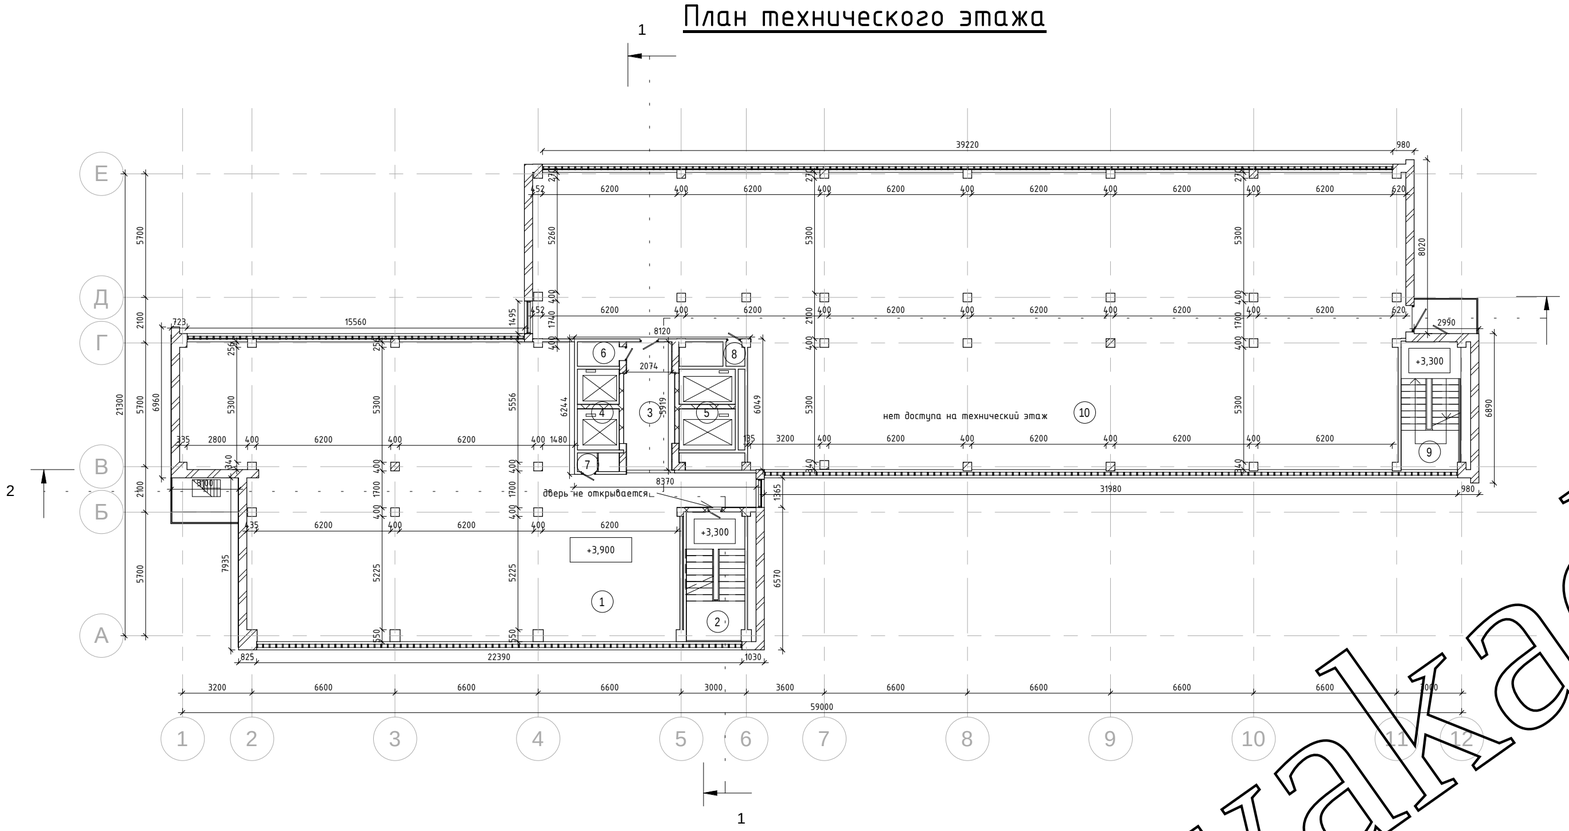

План 2-го этажа

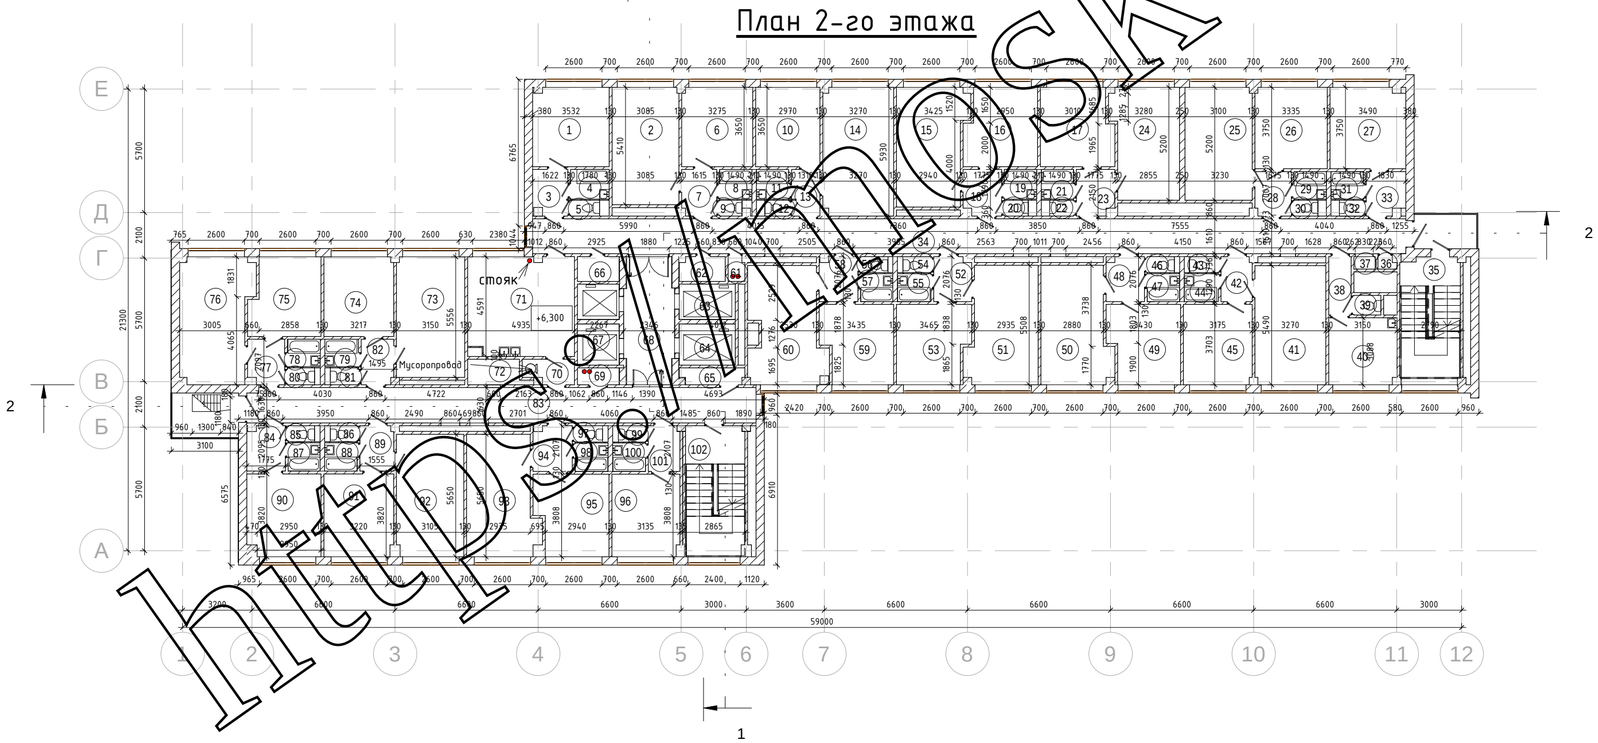

Экспликация помещений технического этажа			
Номер пом.	Наиенование	Площадь, м2	Кат. пом.
1	Тех. помещение	268.2	
2	Лестница	16.0	
3	Лифтовой холл	13.2	
4	Лифты	7.2	
5	Лифты	9.7	
6	Помещение	2.2	
7	Ниша	0.8	
8	Ниша	1.0	
9	Лестница	16.2	
10	Тех. помещение	486.7	

Экспликация помещений 2ого этажа			
Номер пом.	Наименование	Площадь, м2	Кат. пом.
1	Комната	12.8	
2	Комната	16.7	
3	Коридор	3.3	
4	Ванна	2.4	
5	Сан. узей	1.0	
6	Комната	11.9	
7	Коридор	3.4	
8	Ванна	2.0	
9	Сан. узей	0.8	
10	Комната	10.8	
11	Ванна	2.0	
12	Сан. узей	0.8	
13	Коридор	2.8	
14	Комната	19.2	
15	Комната	16.9	
16	Комната	11.7	
17	Комната	11.8	
18	Коридор	3.7	
19	Ванна	2.0	
20	Сан. узей	0.8	
21	Ванна	2.0	
22	Сан. узей	0.8	
23	Коридор	3.7	
24	Комната	15.4	
25	Комната	16.1	
26	Комната	12.5	
27	Комната	13.0	
28	Коридор	3.4	
29	Ванна	1.9	
30	Сан. узей	0.8	
31	Ванна	1.9	
32	Сан. узей	0.8	
33	Коридор	3.6	
34	Коридор	64.8	
35	Помещение	16.2	
36	Ниша	0.4	
37	Ниша	0.6	
38	Коридор	2.8	
39	Сан. узей	1.1	
40	Комната	9.7	
41	Комната	17.9	
42	Коридор	2.9	
43	Сан. узей	1.0	
44	Ванна	2.0	
45	Комната	11.7	
46	Сан. узей	0.9	
47	Ванна	1.9	
48	Коридор	3.6	
49	Комната	11.7	
50	Комната	16.7	
51	Комната	16.9	
52	Коридор	3.5	

Экспликация помещений 2ого этажа			
Номер пом.	Наименование	Площадь, м2	Кат. пом.
53	Комната	11.9	
54	Сан. узей	0.9	
55	Ванна	2.0	
56	Сан. узей	0.9	
57	Ванна	1.9	
58	Коридор	3.6	
59	Комната	11.6	
60	Комната	17.4	
61	Ниша	0.9	
62	Ниша	2.4	
63	Лифты	4.2	
64	Лифты	4.9	
65	Ниша	2.2	
66	Ниша	2.2	
67	Лифты	7.2	
68	Лифтовой холл	13.1	
69	Ниша	1.5	
70	Мусорка	2.5	
71	Кухня	22.2	
72	Ниша	2.9	
73	Комната	17.5	
74	Комната	11.8	
75	Комната	11.4	
76	Комната	18.4	
77	Коридор	3.4	
78	Ванна	1.9	
79	Ванна	2.0	
80	Сан. узей	1.0	
81	Сан. узей	1.0	
82	Коридор	3.1	
83	Коридор	38.1	
84	Коридор	3.6	
85	Сан. узей	0.9	
86	Сан. узей	0.9	
87	Ванна	1.9	
88	Ванна	2.0	
89	Коридор	3.2	
90	Комната	12.8	
91	Комната	12.2	
92	Комната	17.4	
93	Комната	17.4	
94	Коридор	3.7	
95	Комната	12.3	
96	Комната	11.8	
97	Сан. узей	0.9	
98	Ванна	2.0	
99	Сан. узей	0.9	
100	Ванна	2.0	
101	Коридор	3.0	
102	Лестница	18.6	

1. Оси приняты условно.
2. Толщина стен, недоступных для измерения, принята условно.
3. За отм. 0.000 принят уровень пола 1го этажа.
4. Разница габаритов и площадей со схемами планов БТИ обусловлено своевременной отделкой помещений, а так же условностью недоступных обмерам ограждающих конструкций.

						ПОР-110918
						Проведение обмерных работ на объекте – "Российский государственный университет физической культуры, спорта, молодежи и туризма (ГЦОЛИФК)" по адресу: г. Москва, б-р Сиреневый, вл. 4.
Изм.	Кол.уч	Лист	№док.	Подпись	Дата	
Разраб.		Хегай В.С.				Этап 8. Общежитие №1 — Стадия: — Лист: 2 — Листов:
ГИП		Шутов В.С.				
						План технического этажа, План 2го этажа, Экспликации — ГОРОДСКОЕ КАДАСТРОВОЕ БЮРО

Согласовано

Взам. инв. №

Подп. и дата

Инв. № подл.

Формат А2А

https://kvakadast.ru/

План 3-го этажа

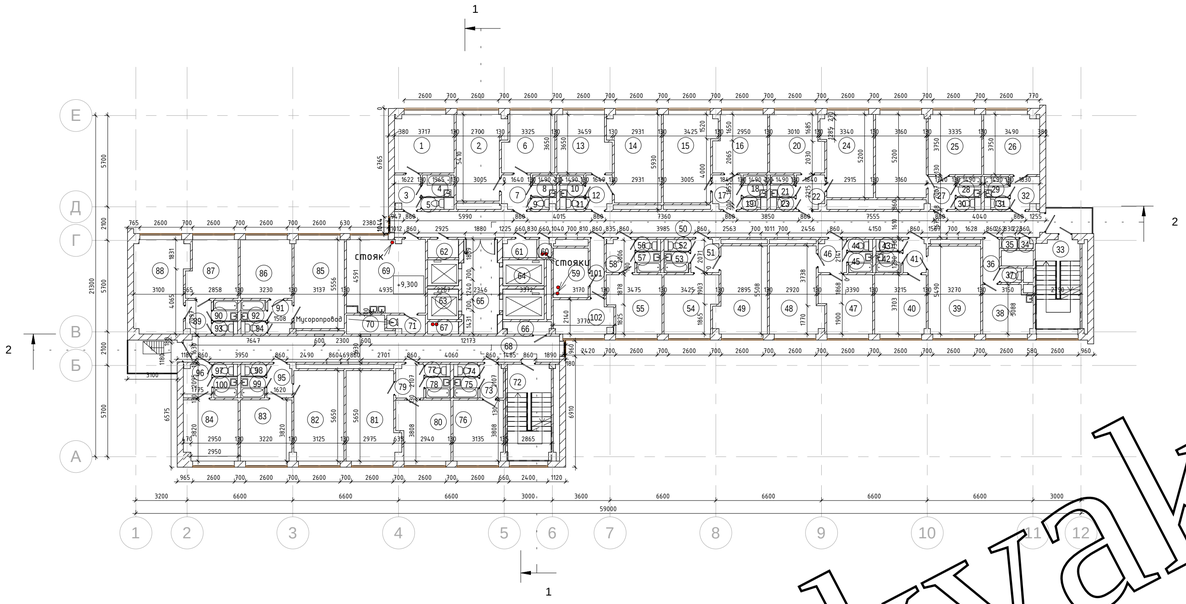

План 4-го этажа

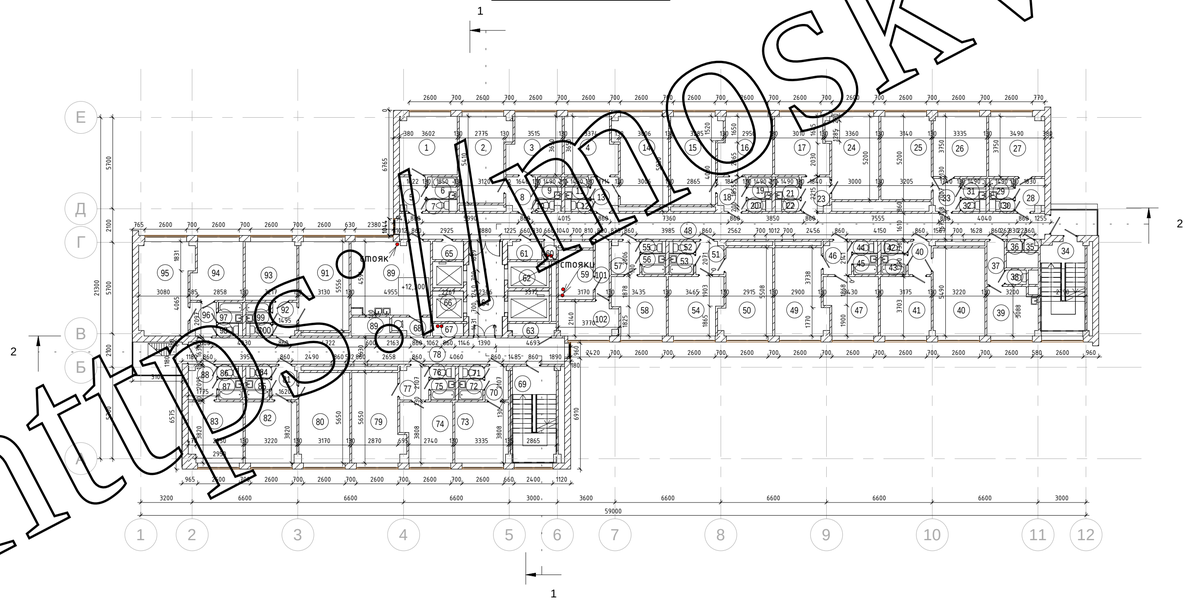

Экспликация помещений 3его этажа

Номер пом.	Наименование	Площадь, м2	Кат. пом.
1	Комната	13.5	
2	Комната	15.3	
3	Коридор	3.3	
4	Ванна	2.7	
5	Сан. узей	1.0	
6	Комната	11.2	
7	Коридор	3.8	
8	Ванна	2.0	
9	Сан. узей	0.8	
10	Ванна	2.0	
11	Сан. узей	0.8	
12	Коридор	3.4	
13	Комната	11.8	
14	Комната	16.8	
15	Комната	16.9	
16	Комната	11.7	
17	Коридор	3.7	
18	Ванна	2.0	
19	Сан. узей	0.8	
20	Комната	11.8	
21	Ванна	2.0	
22	Коридор	3.7	
23	Сан. узей	0.8	
24	Комната	15.7	
25	Комната	12.5	
26	Комната	13.0	
27	Коридор	3.4	
28	Ванна	1.9	
29	Ванна	1.9	
30	Сан. узей	0.8	
31	Сан. узей	0.8	
32	Коридор	3.6	
33	Помещение	16.2	
34	Ниша	0.4	
35	Ниша	0.6	
36	Коридор	2.8	
37	Сан. узей	1.1	
38	Комната	9.2	
39	Комната	17.9	
40	Комната	11.9	
41	Коридор	2.9	
42	Ванна	2.0	
43	Сан. узей	1.0	
44	Сан. узей	0.9	
45	Ванна	1.9	
46	Коридор	3.6	
47	Комната	11.5	
48	Комната	16.9	
49	Комната	16.7	
50	Коридор	64.8	
51	Коридор	3.5	

Экспликация помещений 3его этажа

Номер пом.	Наименование	Площадь, м2	Кат. пом.
52	Сан. узей	0.9	
53	Ванна	2.0	
54	Комната	11.7	
55	Комната	11.8	
56	Сан. узей	0.9	
57	Ванна	1.9	
58	Коридор	3.6	
59	Кладовая	6.7	
60	Ниша	0.9	
61	Ниша	2.4	
62	Ниша	2.2	
63	Лифты	7.2	
64	Лифты	9.7	
65	Лифтовой холл	13.3	
66	Ниша	2.2	
67	Ниша	1.5	
68	Коридор	38.3	
69	Кухня	22.2	
70	Ниша	2.9	
71	Мусорка	2.5	
72	Лестница	18.6	
73	Коридор	3.0	
74	Сан. узей	0.9	
75	Ванна	2.0	
76	Комната	11.8	
77	Сан. узей	0.9	
78	Ванна	2.0	
79	Коридор	3.6	
80	Комната	12.2	
81	Комната	17.5	
82	Комната	17.6	
83	Комната	12.2	
84	Комната	12.8	
85	Комната	17.4	
86	Комната	11.8	
87	Комната	11.2	
88	Комната	18.8	
89	Коридор	3.3	
90	Ванна	1.9	
91	Коридор	3.1	
92	Ванна	2.0	
93	Сан. узей	1.0	
94	Сан. узей	1.0	
95	Коридор	3.2	
96	Коридор	3.6	
97	Сан. узей	0.9	
98	Сан. узей	0.9	
99	Ванна	2.0	
100	Ванна	1.9	
101	Коридор	3.2	
102	Кладовая	7.6	

Экспликация помещений 4ого этажа

Номер пом.	Наименование	Площадь, м2	Кат. пом.
1	Комната	13.5	
2	Комната	15.8	
3	Комната	11.9	
4	Комната	11.8	
5	Коридор	3.3	
6	Ванна	2.5	
7	Сан. узей	1.0	
8	Коридор	3.8	
9	Ванна	2.0	
10	Сан. узей	0.8	
11	Ванна	2.0	
12	Сан. узей	0.8	
13	Коридор	3.5	
14	Комната	17.4	
15	Комната	16.1	
16	Комната	11.7	
17	Комната	11.8	
18	Коридор	3.7	
19	Ванна	2.0	
20	Сан. узей	0.8	
21	Ванна	2.0	
22	Сан. узей	0.8	
23	Коридор	3.7	
24	Комната	15.8	
25	Комната	16.3	
26	Комната	12.5	
27	Комната	13.0	
28	Коридор	3.6	
29	Ванна	1.9	
30	Сан. узей	0.8	
31	Ванна	1.9	
32	Сан. узей	0.8	
33	Коридор	3.4	
34	Помещение	16.2	
35	Ниша	0.4	
36	Ниша	0.6	
37	Коридор	2.9	
38	Сан. узей	1.1	
39	Комната	9.3	
40	Коридор	2.9	
40	Комната	17.6	
41	Комната	11.7	
42	Сан. узей	1.0	
43	Ванна	2.0	
44	Сан. узей	0.9	
45	Ванна	1.9	
46	Коридор	3.6	
47	Комната	11.7	
48	Коридор	64.8	
49	Комната	16.8	
50	Комната	16.8	

Экспликация помещений 4ого этажа

Номер пом.	Наименование	Площадь, м2	Кат. пом.
51	Коридор	3.5	
52	Сан. узей	0.9	
53	Ванна	2.0	
54	Комната	11.9	
55	Сан. узей	0.9	
56	Ванна	1.9	
57	Коридор	3.6	
58	Комната	11.6	
59	Кладовая	6.7	
60	Ниша	0.9	
61	Ниша	2.4	
62	Лифты	9.7	
63	Ниша	2.2	
64	Лифтовой холл	13.3	
65	Ниша	2.2	
66	Лифты	7.2	
67	Ниша	1.5	
68	Мусорка	2.5	
69	Помещение	18.6	
70	Коридор	3.0	
71	Сан. узей	0.9	
72	Ванна	2.0	
73	Комната	12.1	
74	Комната	11.5	
75	Ванна	2.0	
76	Сан. узей	0.9	
77	Коридор	3.7	
78	Коридор	38.3	
79	Комната	17.0	
80	Комната	17.8	
81	Коридор	3.2	
82	Комната	12.2	
83	Комната	12.8	
84	Сан. узей	0.9	
85	Ванна	2.0	
86	Сан. узей	0.9	
87	Ванна	1.9	
88	Коридор	3.6	
89	Кухня	22.3	
89,	Ниша	3.0	
91	Комната	17.4	
92	Коридор	3.1	
93	Комната	11.8	
94	Комната	11.3	
95	Комната	18.7	
96	Коридор	3.3	
97	Ванна	1.9	
98	Сан. узей	1.0	
99	Ванна	2.0	
100	Сан. узей	1.0	
101	Коридор	3.2	
102	Кладовая	7.6	

1. Оси приняты условно.
2. Толщина стен, недоступных для измерения, принята условно.
3. За отм. 0.000 принят уровень пола 1го этажа.
4. Разница габаритов и площадей со схемами планов БТИ обусловлено своевременной отделкой помещений, а так же условностью недоступных обмерам ограждающих конструкций.

Изм.	Кол.уч	Лист	№док.	Подпись	Дата	ПОР-110918
						Проведение обмерных работ на объекте – "Российский государственный университет физической культуры, спорта, молодежи и туризма (ГЦОЛИФК)" по адресу: г. Москва, б-р Сиреневый, вл. 4.
Разраб.		Хегай В.С.				Этап 8. Общежитие №1
ГИП		Шутов В.С.				План 3го этажа, План 4го этажа, Экспликации

Стадия	Лист	Листов
	3	

ГОРОДСКОЕ КАДАСТРОВОЕ БЮРО

Согласовано

Взам. инв. №

Подп. и дата

Инв. № подл.

Формат А2А+210мм

https://moskvakadastr.ru/

План 5-го этажа

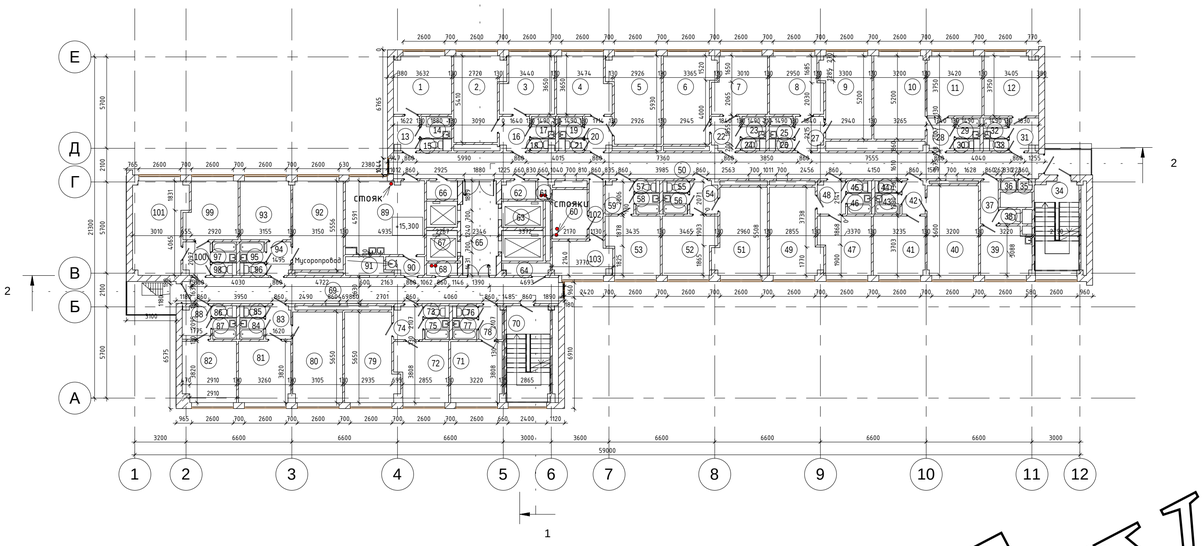

План 6-го этажа

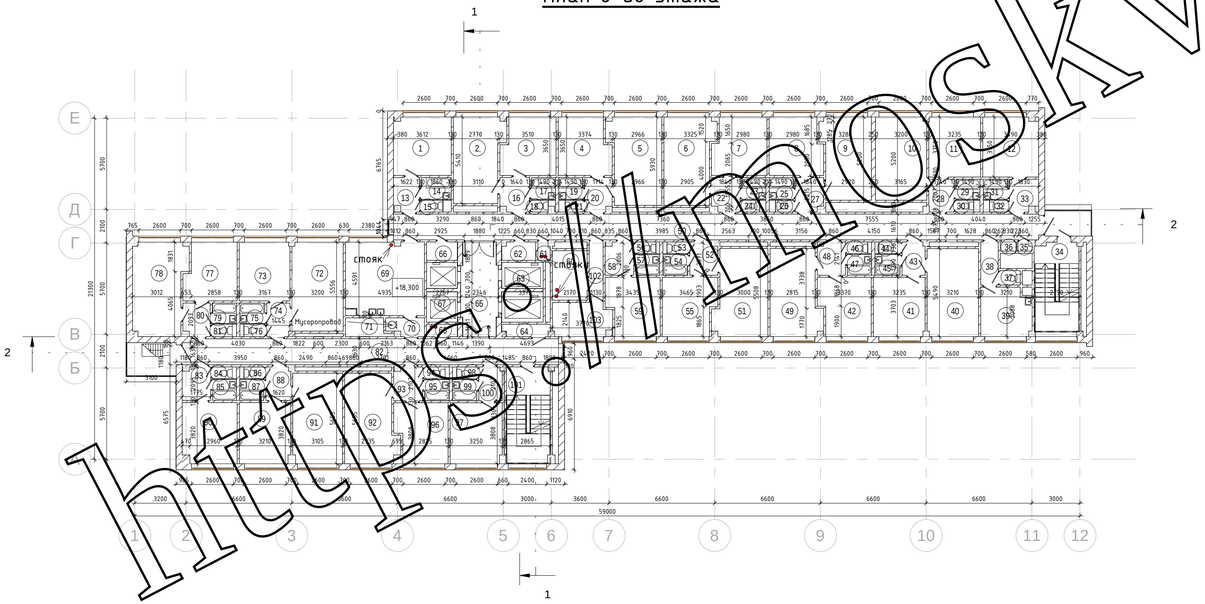

Экспликация помещений 5ого этажа

Номер пом.	Наименование	Площадь, м2	Кат. пом.
1	Комната	13.1	
2	Комната	15.5	
3	Комната	11.5	
4	Комната	11.7	
5	Комната	16.9	
6	Комната	16.5	
7	Комната	12.0	
8	Комната	11.6	
9	Комната	15.5	
10	Комната	16.6	
11	Комната	12.8	
12	Комната	12.7	
13	Коридор	3.3	
14	Ванна	2.6	
15	Сан. узей	1.0	
16	Коридор	3.9	
17	Ванна	2.0	
18	Сан. узей	0.8	
19	Ванна	2.0	
20	Коридор	3.5	
21	Сан. узей	0.8	
22	Коридор	3.7	
23	Ванна	2.0	
24	Сан. узей	0.8	
25	Ванна	2.0	
26	Сан. узей	0.8	
27	Коридор	3.7	
28	Коридор	3.4	
29	Ванна	1.9	
30	Сан. узей	0.8	
31	Коридор	3.6	
32	Ванна	1.9	
33	Сан. узей	0.8	
34	Помещение	16.2	
35	Ниша	0.4	
36	Ниша	0.6	
37	Коридор	3.0	
38	Сан. узей	1.1	
39	Комната	9.4	
40	Комната	17.9	
41	Комната	11.9	
42	Коридор	2.9	
43	Ванна	2.0	
44	Сан. узей	1.0	
45	Сан. узей	0.9	
46	Ванна	1.9	
47	Комната	11.5	
48	Коридор	3.6	
49	Комната	16.5	
50	Коридор	64.8	
51	Комната	17.1	
52	Комната	11.9	

Экспликация помещений 5ого этажа

Номер пом.	Наименование	Площадь, м2	Кат. пом.
53	Комната	11.6	
54	Коридор	3.5	
55	Сан. узей	0.9	
56	Ванна	2.0	
57	Сан. узей	0.9	
58	Ванна	1.9	
59	Коридор	3.6	
60	Кладовая	6.7	
61	Ниша	0.9	
62	Ниша	2.4	
63	Лифты	9.7	
64	Ниша	2.2	
65	Лифтовой холл	13.3	
66	Ниша	2.2	
67	Лифты	7.2	
68	Ниша	1.5	
69	Коридор	38.3	
70	Лестница	18.6	
71	Комната	12.1	
72	Комната	11.9	
73	Сан. узей	0.9	
74	Коридор	3.7	
75	Ванна	2.0	
76	Сан. узей	0.9	
77	Ванна	2.0	
78	Коридор	3.0	
79	Комната	17.4	
80	Комната	17.4	
81	Комната	12.4	
82	Комната	12.7	
83	Коридор	3.2	
84	Ванна	2.0	
85	Сан. узей	0.9	
86	Сан. узей	0.9	
87	Ванна	1.9	
88	Коридор	3.6	
89	Кухня	22.2	
90	Мусорка	2.5	
91	Ниша	2.9	
92	Комната	17.5	
93	Комната	11.5	
94	Коридор	3.1	
95	Ванна	2.0	
96	Сан. узей	1.0	
97	Ванна	1.9	
98	Сан. узей	1.0	
99	Комната	11.6	
100	Коридор	3.4	
101	Комната	18.4	
102	Коридор	3.2	
103	Кладовая	7.6	

Экспликация помещений 6ого этажа

Номер пом.	Наименование	Площадь, м2	Кат. пом.
1	Комната	13.1	
2	Комната	15.8	
3	Комната	11.8	
4	Комната	11.4	
5	Комната	17.1	
6	Комната	16.3	
7	Комната	11.8	
8	Комната	11.7	
9	Комната	15.5	
10	Комната	16.6	
11	Комната	12.8	
12	Комната	13.0	
13	Коридор	3.3	
14	Ванна	2.5	
15	Сан. узей	1.0	
16	Коридор	3.8	
17	Ванна	2.0	
18	Сан. узей	0.8	
19	Ванна	2.0	
20	Коридор	3.5	
21	Сан. узей	0.8	
22	Коридор	3.7	
23	Ванна	2.0	
24	Сан. узей	0.8	
25	Ванна	2.0	
26	Сан. узей	0.8	
27	Коридор	3.7	
28	Коридор	3.2	
29	Ванна	1.9	
30	Сан. узей	0.8	
31	Ванна	1.9	
32	Сан. узей	0.8	
33	Коридор	3.6	
34	Помещение	16.2	
35	Ниша	0.4	
36	Ниша	0.6	
37	Сан. узей	1.1	
38	Коридор	2.9	
39	Комната	9.4	
40	Комната	17.6	
41	Комната	11.9	
42	Комната	11.5	
43	Коридор	2.9	
44	Сан. узей	1.0	
45	Ванна	2.0	
46	Сан. узей	0.9	
47	Ванна	1.9	
48	Коридор	3.6	
49	Комната	16.3	
50	Коридор	64.8	
51	Комната	17.3	

Экспликация помещений 6ого этажа

Номер пом.	Наименование	Площадь, м2	Кат. пом.
52	Коридор	3.5	
53	Сан. узей	0.9	
54	Ванна	2.0	
55	Комната	11.9	
56	Сан. узей	0.9	
57	Ванна	1.9	
58	Коридор	3.6	
59	Комната	11.6	
60	Кладовая	6.7	
61	Ниша	0.9	
62	Ниша	2.4	
63	Лифты	9.7	
64	Ниша	2.2	
65	Лифтовой холл	13.3	
66	Ниша	2.2	
67	Лифты	7.2	
68	Ниша	1.5	
69	Кухня	22.2	
70	Мусорка	2.5	
71	Ниша	2.9	
72	Комната	17.7	
73	Комната	11.6	
74	Коридор	3.0	
75	Ванна	2.0	
76	Сан. узей	1.0	
77	Комната	11.4	
78	Комната	18.4	
79	Ванна	1.9	
80	Коридор	3.4	
81	Сан. узей	1.0	
82	Коридор	38.3	
83	Коридор	3.6	
84	Сан. узей	0.9	
85	Ванна	1.9	
86	Сан. узей	0.9	
87	Ванна	2.0	
88	Коридор	3.2	
89	Комната	12.2	
90	Комната	12.8	
91	Комната	17.5	
92	Комната	17.4	
93	Коридор	3.7	
94	Сан. узей	0.9	
95	Ванна	2.1	
96	Комната	11.8	
97	Комната	12.2	
98	Сан. узей	0.9	
99	Ванна	2.0	
100	Коридор	3.0	
101	Лестница	18.6	
102	Коридор	3.2	
103	Кладовая	7.6	

1. Оси приняты условно.
2. Толщина стен, недоступных для измерения, принята условно.
3. За отм. 0.000 принят уровень пола 1го этажа.
4. Разница габаритов и площадей со схемами планов БТИ обусловлено своевременной отделкой помещений, а так же условностью недоступных обмерам ограждающих конструкций.

						ПОР-110918
						Проведение обмерных работ на объекте – "Российский государственный университет физической культуры, спорта, молодежи и туризма (ГЦОЛИФК)" по адресу: г. Москва, б-р Сиреневый, вл. 4.
Изм.	Кол.уч	Лист	№док.	Подпись	Дата	
Разраб.		Хегай В.С.				Этап 8. Общежитие №1
ГИП		Шутов В.С.				План 5го этажа, План 6го этажа, Экспликации

Стадия	Лист	Листов
	4	

ГОРОДСКОЕ КАДАСТРОВОЕ БЮРО

Согласовано

Взам. инв. №

Подп. и дата

Инв. № подл.

Формат А2А+210мм

https://moskvakadastr.ru/

План 7-го этажа

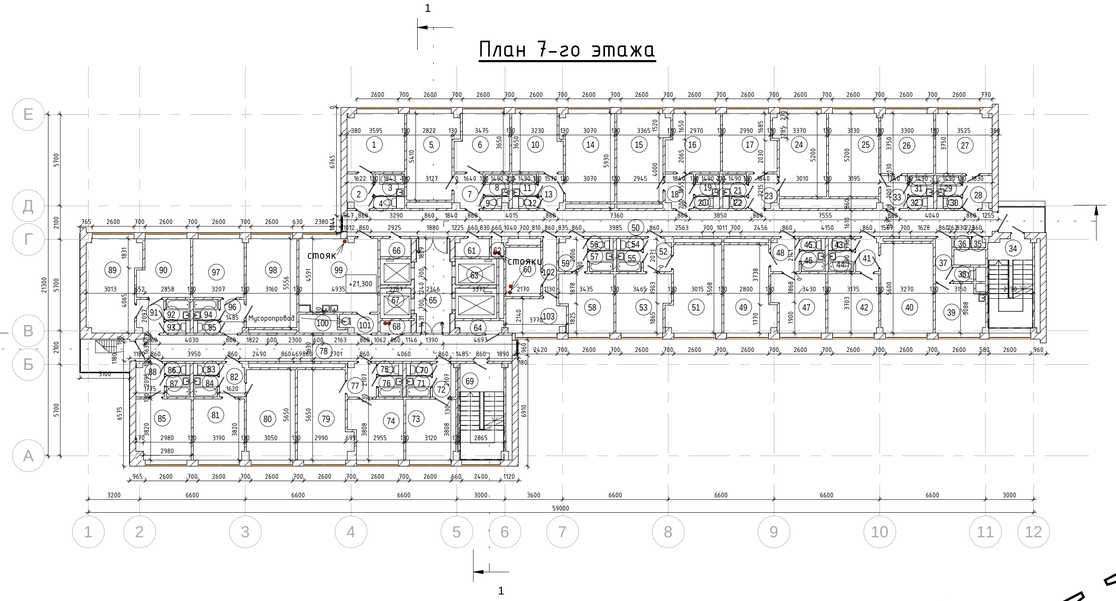

План 8-го этажа

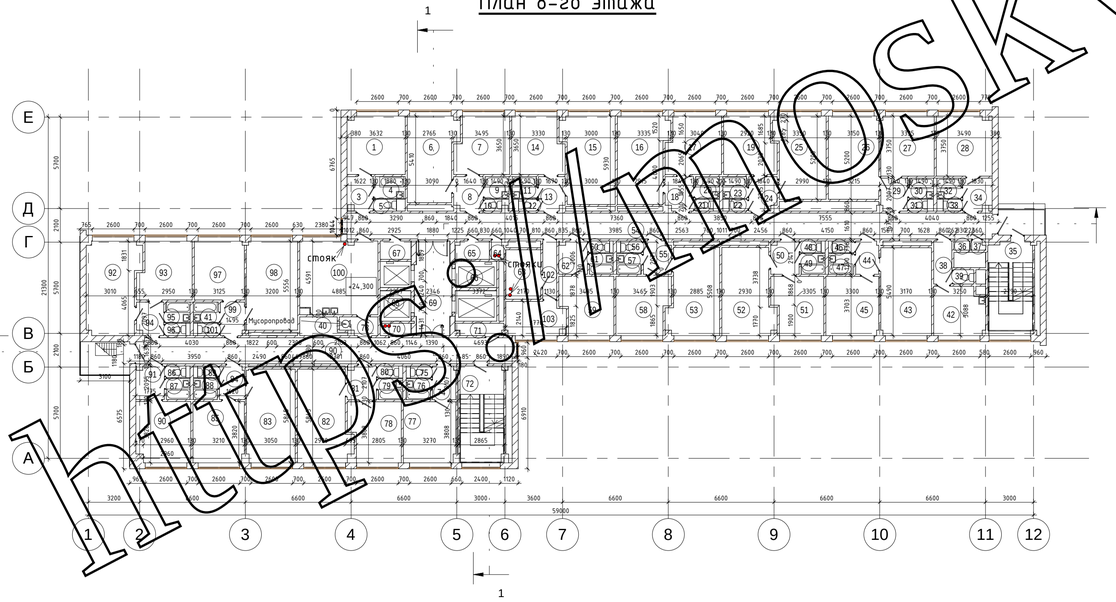

Экспликация помещений 7ого этажа			
Номер пом.	Наименование	Площадь, м2	Кат. пом.
1	Комната	13.0	
2	Коридор	3.3	
3	Ванна	2.5	
4	Сан. узей	1.0	
5	Комната	16.0	
6	Комната	11.8	
7	Коридор	3.8	
8	Ванна	2.0	
9	Сан. узей	0.8	
10	Комната	11.1	
11	Ванна	2.0	
12	Сан. узей	0.8	
13	Коридор	3.3	
14	Комната	17.5	
15	Комната	16.5	
16	Комната	11.8	
17	Комната	11.8	
18	Коридор	3.7	
19	Ванна	2.0	
20	Сан. узей	0.8	
21	Ванна	2.0	
22	Сан. узей	0.8	
23	Коридор	3.7	
24	Комната	15.9	
25	Комната	16.2	
26	Комната	12.3	
27	Комната	13.0	
28	Коридор	3.4	
29	Ванна	1.9	
30	Сан. узей	0.8	
31	Ванна	1.9	
32	Сан. узей	0.8	
33	Коридор	3.4	
34	Помещение	16.2	
35	Ниша	0.4	
36	Ниша	0.6	
37	Коридор	2.8	
38	Сан. узей	1.1	
39	Комната	9.2	
40	Комната	18.3	
41	Коридор	2.9	
42	Комната	11.7	
43	Сан. узей	1.0	
44	Ванна	2.0	
45	Сан. узей	0.9	
46	Ванна	1.9	
47	Комната	11.7	
48	Коридор	3.6	
49	Комната	16.2	
50	Коридор	64.8	
51	Комната	17.4	

Экспликация помещений 7ого этажа			
Номер пом.	Наименование	Площадь, м2	Кат. пом.
52	Коридор	3.5	
53	Комната	11.9	
54	Сан. узей	0.9	
55	Ванна	2.0	
56	Сан. узей	0.9	
57	Ванна	1.9	
58	Комната	11.6	
59	Коридор	3.6	
60	Кладовая	6.7	
61	Ниша	2.4	
62	Ниша	0.9	
63	Лифты	9.7	
64	Ниша	2.2	
65	Лифтовой холл	13.3	
66	Ниша	2.2	
67	Лифты	7.2	
68	Ниша	1.5	
69	Лестница	18.6	
70	Сан. узей	0.9	
71	Ванна	2.0	
72	Коридор	3.0	
73	Комната	11.8	
74	Комната	12.3	
75	Сан. узей	0.9	
76	Ванна	2.0	
77	Коридор	3.7	
78	Коридор	38.3	
79	Комната	17.7	
80	Комната	17.1	
81	Комната	12.1	
82	Коридор	3.2	
83	Сан. узей	0.9	
84	Ванна	2.0	
85	Комната	12.9	
86	Сан. узей	0.9	
87	Ванна	1.9	
88	Коридор	3.6	
89	Комната	18.4	
90	Комната	11.4	
91	Коридор	3.4	
92	Ванна	1.9	
93	Сан. узей	1.0	
94	Ванна	2.0	
95	Сан. узей	1.0	
96	Коридор	3.1	
97	Комната	11.7	
98	Комната	17.5	
99	Кухня	22.2	
100	Ниша	2.9	
101	Мусорка	2.5	
102	Коридор	3.2	
103	Кладовая	7.6	

Экспликация помещений 8ого этажа			
Номер пом.	Наименование	Площадь, м2	Кат. пом.
1	Комната	13.1	
3	Коридор	3.3	
4	Ванна	2.6	
5	Сан. узей	1.0	
6	Комната	15.2	
7	Комната	11.8	
8	Коридор	3.8	
9	Ванна	2.0	
10	Сан. узей	0.8	
11	Ванна	2.0	
12	Сан. узей	0.8	
13	Коридор	3.5	
14	Комната	11.3	
15	Комната	17.3	
16	Комната	16.4	
17	Комната	12.1	
18	Коридор	3.7	
19	Комната	11.5	
20	Ванна	2.0	
21	Сан. узей	0.8	
22	Сан. узей	0.8	
23	Ванна	2.0	
24	Коридор	3.7	
25	Комната	15.8	
26	Комната	16.3	
27	Комната	12.5	
28	Комната	13.0	
29	Коридор	3.4	
30	Ванна	1.9	
31	Сан. узей	0.8	
32	Ванна	1.9	
33	Сан. узей	0.8	
34	Коридор	3.6	
35	Помещение	16.2	
36	Ниша	0.6	
37	Ниша	0.4	
38	Коридор	3.1	
39	Сан. узей	1.1	
40	Ниша	2.9	
41	Ванна	2.0	
42	Комната	9.5	
43	Комната	17.4	
44	Коридор	2.9	
45	Комната	12.2	
46	Сан. узей	1.0	
47	Ванна	2.0	
48	Сан. узей	0.9	
49	Ванна	1.9	
50	Коридор	3.6	
51	Комната	11.2	
52	Комната	16.9	

Экспликация помещений 8ого этажа			
Номер пом.	Наименование	Площадь, м2	Кат. пом.
53	Комната	16.7	
54	Коридор	64.8	
55	Коридор	3.5	
56	Сан. узей	0.9	
57	Ванна	2.0	
58	Комната	11.9	
59	Комната	11.6	
60	Сан. узей	0.9	
61	Ванна	1.9	
62	Коридор	3.6	
63	Кладовая	6.7	
64	Ниша	0.9	
65	Ниша	2.4	
66	Лифты	9.7	
67	Ниша	2.2	
68	Лифты	7.2	
69	Лифтовой холл	13.3	
70	Ниша	1.5	
71	Ниша	2.2	
72	Лестница	18.6	
73	Мусорка	2.5	
74	Коридор	3.0	
75	Сан. узей	0.9	
76	Ванна	2.0	
77	Комната	12.4	
78	Комната	11.8	
79	Ванна	2.0	
80	Сан. узей	0.9	
81	Коридор	3.7	
82	Комната	18.2	
83	Комната	17.7	
84	Коридор	3.2	
85	Комната	12.2	
86	Сан. узей	0.9	
87	Ванна	1.9	
88	Ванна	2.0	
89	Сан. узей	0.9	
90	Комната	12.8	
90	Коридор	38.3	
91	Коридор	3.6	
92	Комната	18.4	
93	Комната	11.7	
94	Коридор	3.4	
95	Ванна	1.9	
96	Сан. узей	1.0	
97	Комната	11.4	
98	Комната	17.7	
99	Коридор	3.1	
100	Кухня	22.0	
101	Сан. узей	1.0	
102	Коридор	3.2	
103	Кладовая	7.6	

1. Оси приняты условно.
2. Толщина стен, недоступных для измерения, принята условно.
3. За отм. 0.000 принят уровень пола 1го этажа.
4. Разница габаритов и площадей со схемами планов БТИ обусловлено своевременной отделкой помещений, а так же условностью недоступных обмерам ограждающих конструкций.

						ПОР-110918
						Проведение обмерных работ на объекте – "Российский государственный университет физической культуры, спорта, молодежи и туризма (ГЦОЛИФК)" по адресу: г. Москва, б-р Сиреневый, вл. 4.
Изм.	Кол.уч	Лист	№док.	Подпись	Дата	
Разраб.		Хегай В.С.				Этап 8. Общежитие №1
ГИП		Шутов В.С.				План 7го этажа, План 8го этажа, Экспликации

Стадия	Лист	Листов
	5	

ГОРОДСКОЕ КАДАСТРОВОЕ БЮРО

Согласовано

Взам. инв. №

Подп. и дата

Инв. № подл.

Формат А2А+210мм

https://moskvaadastr.ru/

План 9-го этажа

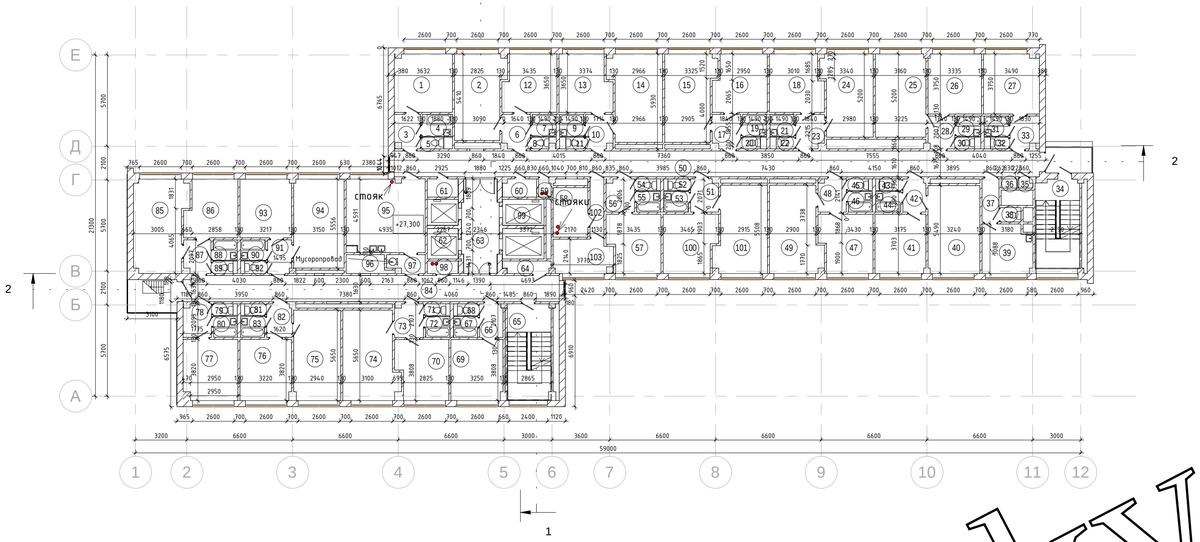

План 10-го этажа

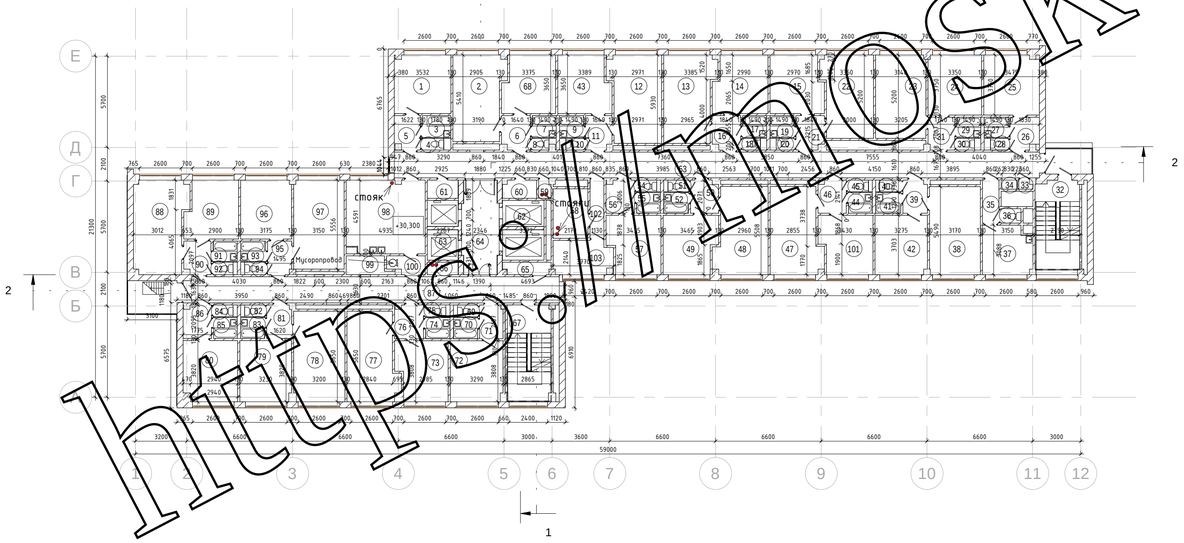

Экспликация помещений 9ого этажа			
Номер пом.	Наименование	Площадь, м2	Кат. пом.
1	Комната	13.1	
2	Комната	15.9	
3	Коридор	3.3	
4	Ванна	2.6	
5	Сан. узей	1.0	
6	Коридор	3.7	
7	Ванна	2.0	
8	Сан. узей	0.8	
9	Ванна	2.0	
10	Коридор	3.5	
11	Сан. узей	0.8	
12	Комната	11.7	
13	Комната	11.4	
14	Комната	17.1	
15	Комната	16.3	
16	Комната	11.7	
17	Коридор	3.7	
18	Комната	11.8	
19	Ванна	2.0	
20	Сан. узей	0.8	
21	Ванна	2.0	
22	Сан. узей	0.8	
23	Коридор	3.7	
24	Комната	15.7	
25	Комната	16.4	
26	Комната	12.5	
27	Комната	13.0	
28	Коридор	[illegible]	
29	Ванна	1.9	
30	Сан. узей	0.8	
31	Ванна	1.9	
32	Сан. узей	0.8	
33	Коридор	3.6	
34	Помещение	16.2	
35	Ниша	0.4	
36	Ниша	0.6	
37	Коридор	2.9	
38	Сан. узей	1.1	
39	Комната	9.3	
40	Комната	17.7	
41	Комната	11.7	
42	Коридор	2.9	
43	Сан. узей	1.0	
44	Ванна	2.0	
45	Сан. узей	0.9	
46	Ванна	1.9	
47	Комната	11.7	
48	Коридор	3.6	
49	Комната	16.8	
50	Коридор	64.8	
51	Коридор	3.5	

Экспликация помещений 9ого этажа			
Номер пом.	Наименование	Площадь, м2	Кат. пом.
52	Сан. узей	0.9	
53	Ванна	2.0	
54	Сан. узей	0.9	
55	Ванна	1.9	
56	Коридор	3.6	
57	Комната	11.6	
58	Кладовая	6.7	
59	Ниша	0.9	
60	Ниша	2.4	
61	Ниша	2.2	
62	Лифты	7.2	
63	Лифтовой холл	13.3	
64	Ниша	2.2	
65	Лестница	18.6	
66	Коридор	3.0	
67	Ванна	2.0	
68	Сан. узей	0.9	
69	Комната	12.2	
70	Комната	11.8	
71	Сан. узей	0.9	
72	Ванна	2.1	
73	Коридор	3.7	
74	Комната	18.3	
75	Комната	16.5	
76	Комната	12.2	
77	Комната	12.8	
78	Коридор	3.6	
79	Сан. узей	0.9	
80	Ванна	1.9	
81	Сан. узей	0.9	
82	Коридор	3.2	
83	Ванна	2.0	
84	Коридор	38.3	
85	Комната	18.4	
86	Комната	11.4	
87	Коридор	3.4	
88	Ванна	1.9	
89	Сан. узей	1.0	
90	Ванна	2.0	
91	Коридор	3.1	
92	Сан. узей	1.0	
93	Комната	11.8	
94	Комната	17.5	
95	Кухня	22.2	
96	Ниша	2.9	
97	Мусорка	2.5	
98	Ниша	1.5	
99	Лифты	9.7	
100	Комната	11.9	
101	Комната	16.8	
102	Коридор	3.2	
103	Кладовая	7.6	

Экспликация помещений 10ого этажа			
Номер пом.	Наименование	Площадь, м2	Кат. пом.
1	Комната	12.8	
2	Комната	16.4	
3	Ванна	2.4	
4	Сан. узей	1.0	
5	Коридор	3.3	
6	Коридор	3.7	
7	Ванна	2.0	
8	Сан. узей	0.8	
9	Ванна	2.0	
10	Сан. узей	0.8	
11	Коридор	3.4	
12	Комната	17.1	
13	Комната	16.6	
14	Комната	11.9	
15	Комната	11.7	
16	Коридор	3.7	
17	Ванна	2.0	
18	Сан. узей	0.8	
19	Ванна	2.0	
20	Сан. узей	0.8	
21	Коридор	3.7	
22	Комната	15.8	
23	Комната	16.3	
24	Комната	12.5	
25	Комната	12.9	
26	Коридор	3.6	
27	Ванна	1.9	
28	Сан. узей	0.8	
29	Ванна	1.9	
30	Сан. узей	0.8	
31	Коридор	3.4	
32	Помещение	16.2	
33	Ниша	0.4	
34	Ниша	0.6	
35	Коридор	2.8	
36	Сан. узей	1.1	
37	Комната	9.2	
38	Комната	17.4	
39	Коридор	3.1	
40	Сан. узей	1.0	
41	Ванна	2.0	
42	Комната	12.0	
43	Комната	11.5	
44	Ванна	1.9	
45	Сан. узей	0.9	
46	Коридор	3.6	
47	Комната	16.5	
48	Комната	17.1	
49	Комната	11.9	
50	Коридор	3.5	
51	Сан. узей	0.9	

Экспликация помещений 10ого этажа			
Номер пом.	Наименование	Площадь, м2	Кат. пом.
52	Ванна	2.0	
53	Коридор	64.8	
54	Сан. узей	0.9	
55	Ванна	1.9	
56	Коридор	3.6	
57	Комната	11.6	
58	Кладовая	6.7	
59	Ниша	0.9	
60	Ниша	2.4	
61	Ниша	2.2	
62	Лифты	9.7	
63	Лифты	7.2	
64	Лифтовой холл	13.3	
65	Ниша	2.2	
66	Ниша	1.5	
67	Лестница	18.6	
68	Комната	11.4	
69	Сан. узей	0.9	
70	Ванна	2.0	
71	Коридор	3.0	
72	Комната	12.4	
73	Комната	11.7	
74	Ванна	2.0	
75	Сан. узей	0.9	
76	Коридор	3.7	
77	Комната	16.8	
78	Комната	18.0	
79	Комната	12.2	
80	Комната	12.8	
81	Коридор	3.2	
82	Сан. узей	0.9	
83	Ванна	2.0	
84	Сан. узей	0.9	
85	Ванна	1.9	
86	Коридор	3.6	
87	Коридор	38.3	
88	Комната	18.4	
89	Комната	11.5	
90	Коридор	3.4	
91	Ванна	1.9	
92	Сан. узей	1.0	
93	Ванна	2.0	
94	Сан. узей	1.0	
95	Коридор	3.1	
96	Комната	11.6	
97	Комната	17.5	
98	Кухня	22.2	
99	Ниша	2.9	
100	Мусорка	2.5	
101	Комната	11.7	
102	Коридор	3.2	
103	Кладовая	7.6	

1. Оси приняты условно.
2. Толщина стен, недоступных для измерения, принята условно.
3. За отм. 0.000 принят уровень пола 1го этажа.
4. Разница габаритов и площадей со схемами планов БТИ обусловлено своевременной отделкой помещений, а так же условностью недоступных обмерам ограждающих конструкций.

						ПОР-110918
						Проведение обмерных работ на объекте – "Российский государственный университет физической культуры, спорта, молодежи и туризма (РГУФКСМиТ)" по адресу: г. Москва, б-р Сиреневый, вл. 4.
Изм.	Кол.уч	Лист	№док.	Подпись	Дата	
Разраб.		Хегай В.С.				Этап 8. Общежитие №1
ГИП		Шутов В.С.				План 9ого этажа, План 10ого этажа, Экспликации

Стадия	Лист	Листов
	6	

ГОРОДСКОЕ КАДАСТРОВОЕ БЮРО

Согласовано

Взам. инв. №

Подп. и дата

Инв. № подл.

Формат А2А+210мм

https://moskvaladastr.ru/

План 11-го этажа

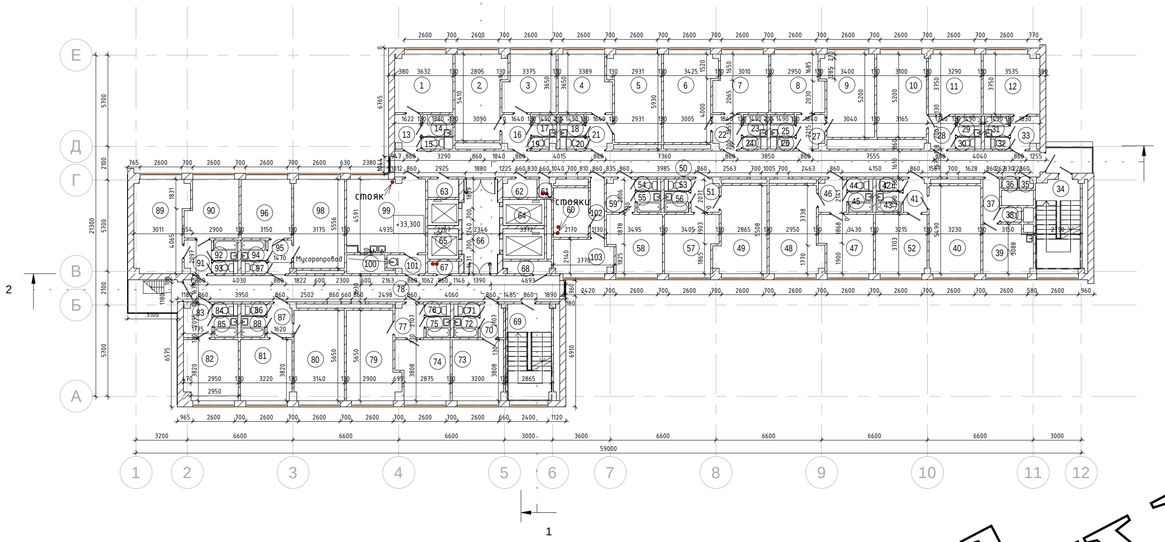

План 12-го этажа

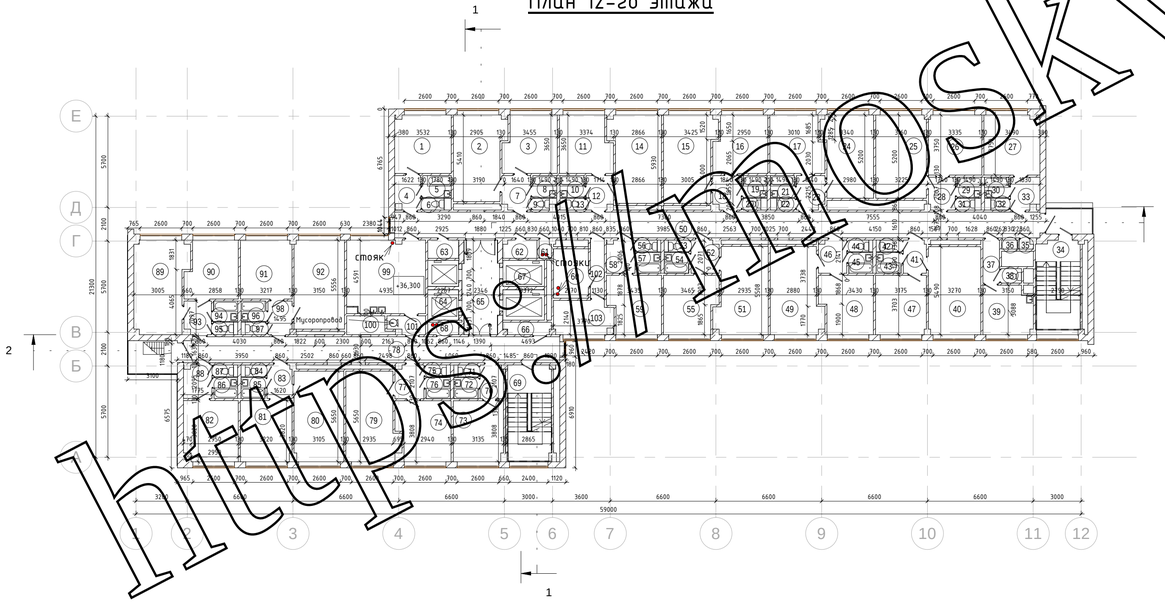

Экспликация помещений 11ого этажа			
Номер пом.	Наименование	Площадь, м2	Кат. пом.
1	Комната	13.1	
2	Комната	15.9	
3	Комната	11.4	
4	Комната	11.5	
5	Комната	16.8	
6	Комната	16.9	
7	Комната	12.0	
8	Комната	11.6	
9	Комната	16.1	
10	Комната	16.1	
11	Комната	12.3	
12	Комната	13.1	
13	Коридор	3.3	
14	Ванна	2.6	
15	Сан. узей	1.0	
16	Коридор	3.7	
17	Ванна	2.0	
18	Ванна	2.0	
19	Сан. узей	0.8	
20	Сан. узей	0.8	
21	Коридор	3.4	
22	Коридор	3.7	
23	Ванна	2.0	
24	Сан. узей	0.8	
25	Ванна	2.0	
26	Сан. узей	0.8	
27	Коридор	3.3	
28	Коридор	3.4	
29	Ванна	1.9	
30	Сан. узей	0.8	
31	Ванна	1.9	
32	Сан. узей	0.8	
33	Коридор	3.6	
34	Помещение	16.2	
35	Ниша	0.4	
36	Ниша	0.6	
37	Коридор	2.8	
38	Сан. узей	1.1	
39	Комната	9.2	
40	Комната	17.7	
41	Коридор	3.0	
42	Сан. узей	1.0	
43	Ванна	2.0	
44	Сан. узей	0.9	
45	Ванна	1.9	
46	Коридор	3.6	
47	Комната	11.7	
48	Комната	17.1	
49	Комната	16.6	
50	Коридор	64.8	
51	Коридор	3.5	

Экспликация помещений 11ого этажа			
Номер пом.	Наименование	Площадь, м2	Кат. пом.
52	Комната	11.8	
53	Сан. узей	0.9	
54	Сан. узей	0.9	
55	Ванна	1.9	
56	Ванна	2.0	
57	Комната	11.6	
58	Комната	11.8	
59	Коридор	3.6	
60	Кладовая	6.7	
61	Ниша	0.9	
62	Ниша	2.4	
63	Ниша	2.2	
64	Лифты	9.7	
65	Лифты	7.2	
66	Лифтовой холл	13.3	
67	Ниша	1.5	
68	Ниша	2.2	
69	Лестница	18.6	
70	Коридор	3.0	
71	Сан. узей	0.9	
72	Ванна	2.0	
73	Комната	12.1	
74	Комната	12.0	
75	Ванна	2.0	
76	Сан. узей	0.9	
77	Коридор	3.7	
78	Коридор	38.3	
79	Комната	17.2	
80	Комната	17.6	
81	Комната	12.2	
82	Комната	12.8	
83	Коридор	3.6	
84	Сан. узей	0.9	
85	Ванна	1.9	
86	Сан. узей	0.9	
87	Коридор	3.2	
88	Ванна	2.0	
89	Комната	18.4	
90	Комната	11.5	
91	Коридор	3.4	
92	Ванна	1.9	
93	Сан. узей	1.0	
94	Ванна	2.0	
95	Коридор	3.0	
96	Комната	11.5	
97	Сан. узей	1.0	
98	Комната	17.6	
99	Кухня	22.2	
100	Ниша	2.9	
101	Мусорка	2.5	
102	Коридор	3.2	
103	Кладовая	7.6	

Экспликация помещений 12ого этажа			
Номер пом.	Наименование	Площадь, м2	Кат. пом.
1	Комната	12.8	
2	Комната	16.4	
3	Комната	11.7	
4	Коридор	3.3	
5	Ванна	2.0	
6	Сан. узей	1.0	
7	Коридор	3.7	
8	Ванна	2.0	
9	Сан. узей	0.8	
10	Ванна	2.0	
11	Комната	11.5	
12	Коридор	3.5	
13	Сан. узей	0.8	
14	Комната	16.6	
15	Комната	16.9	
16	Комната	11.7	
17	Комната	11.8	
18	Коридор	3.7	
19	Ванна	2.0	
20	Сан. узей	0.8	
21	Ванна	2.0	
22	Сан. узей	0.8	
23	Коридор	3.7	
24	Комната	15.7	
25	Комната	16.4	
26	Комната	12.5	
27	Комната	13.0	
28	Коридор	3.4	
29	Ванна	1.9	
30	Ванна	1.9	
31	Сан. узей	0.8	
32	Сан. узей	0.8	
33	Коридор	3.6	
34	Помещение	16.2	
35	Ниша	0.4	
36	Ниша	0.6	
37	Коридор	2.8	
38	Сан. узей	1.1	
39	Комната	9.2	
40	Комната	17.9	
41	Коридор	2.9	
42	Сан. узей	1.0	
43	Ванна	2.0	
44	Сан. узей	0.9	
45	Ванна	1.9	
46	Коридор	3.6	
47	Комната	11.7	
48	Комната	11.7	
49	Комната	16.7	
50	Коридор	64.8	
51	Комната	16.9	

Экспликация помещений 12ого этажа			
Номер пом.	Наименование	Площадь, м2	Кат. пом.
52	Коридор	3.5	
53	Сан. узей	0.9	
54	Ванна	2.0	
55	Комната	11.9	
56	Сан. узей	0.9	
57	Ванна	1.9	
58	Коридор	3.6	
59	Комната	11.6	
60	Кладовая	6.7	
61	Ниша	0.9	
62	Ниша	2.4	
63	Ниша	2.2	
64	Лифты	7.2	
65	Лифтовой холл	13.3	
66	Ниша	2.2	
67	Лифты	9.7	
68	Ниша	1.5	
69	Лестница	18.6	
70	Коридор	3.0	
71	Сан. узей	0.9	
72	Ванна	2.0	
73	Комната	11.8	
74	Комната	12.3	
75	Сан. узей	0.9	
76	Ванна	2.0	
77	Коридор	3.7	
78	Коридор	38.3	
79	Комната	17.4	
80	Комната	17.4	
81	Комната	12.2	
82	Комната	12.8	
83	Коридор	3.2	
84	Сан. узей	0.9	
85	Ванна	2.0	
86	Ванна	1.9	
87	Сан. узей	0.9	
88	Коридор	3.6	
89	Комната	18.4	
90	Комната	11.4	
91	Комната	11.8	
92	Комната	17.5	
93	Коридор	3.4	
94	Ванна	1.9	
95	Сан. узей	1.0	
96	Ванна	2.0	
97	Сан. узей	1.0	
98	Коридор	3.1	
99	Кухня	22.2	
100	Ниша	2.9	
101	Мусорка	2.5	
102	Коридор	3.2	
103	Кладовая	7.6	

1. Оси приняты условно.
2. Толщина стен, недоступных для измерения, принята условно.
3. За отм. 0.000 принят уровень пола 1го этажа.
4. Разница габаритов и площадей со схемами планов БТИ обусловлено своевременной отделкой помещений, а так же условностью недоступных обмерам ограждающих конструкций.

						ПОР-110918
						Проведение обмерных работ на объекте – "Российский государственный университет физической культуры, спорта, молодежи и туризма (ГЦОЛИФК)" по адресу: г. Москва, б-р Сиреневый, вл. 4.
Изм.	Кол.уч	Лист	№док.	Подпись	Дата	
Разраб.		Хегай В.С.				Этап 8. Общежитие №1
ГИП		Шутов В.С.				План 11го этажа, План 12го этажа, Экспликации

Стадия	Лист	Листов
	7	

ГОРОДСКОЕ КАДАСТРОВОЕ БЮРО

Согласовано

Взам. инв. №

Подп. и дата

Инв. № подл.

Формат А2А+210мм

https://moskvaladastr.ru/

План 13-го этажа

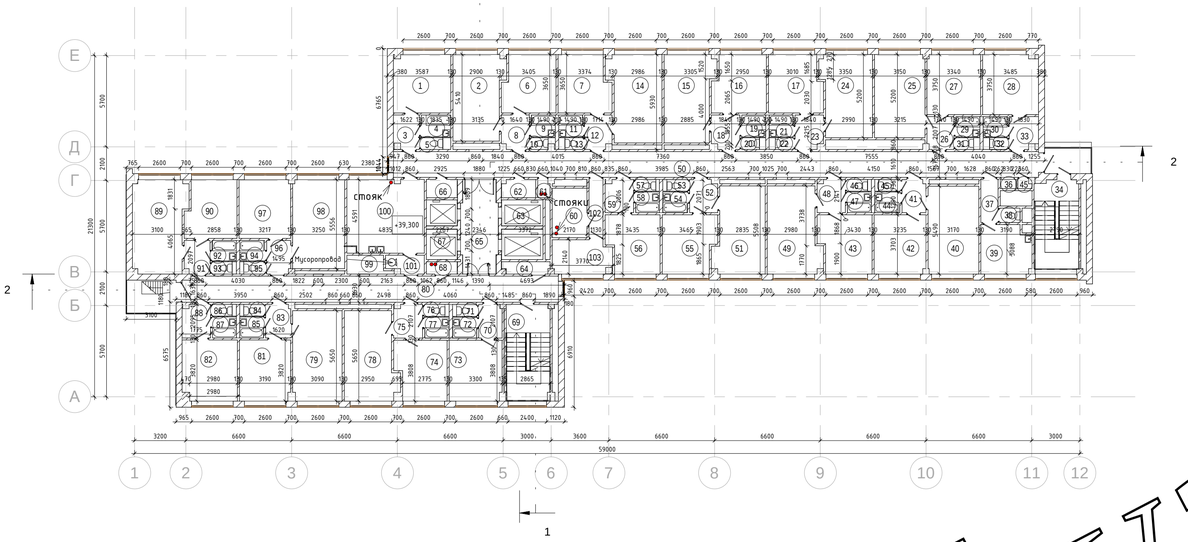

План 14-го этажа

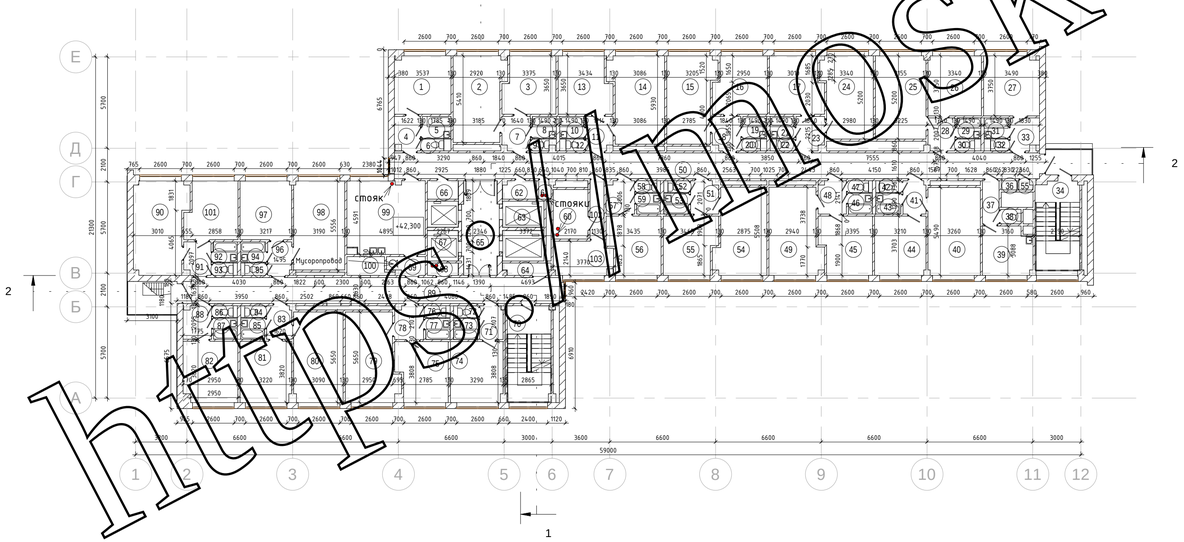

Экспликация помещений 13ого этажа

Номер пом.	Наименование	Площадь, м2	Кат. пом.
1	Комната	13.0	
2	Комната	16.3	
3	Коридор	3.3	
4	Ванна	2.5	
5	Сан. узел	1.0	
6	Комната	11.6	
7	Комната	11.4	
8	Коридор	3.6	
9	Ванна	2.0	
10	Сан. узел	0.8	
11	Ванна	2.0	
12	Коридор	3.5	
13	Сан. узел	0.8	
14	Комната	17.3	
15	Комната	16.2	
16	Комната	11.7	
17	Комната	11.8	
18	Коридор	3.7	
19	Ванна	2.0	
20	Сан. узел	0.8	
21	Ванна	2.0	
22	Сан. узел	0.8	
23	Коридор	3.7	
24	Комната	15.8	
25	Комната	16.3	
26	Коридор	3.4	
27	Комната	13.5	
28	Комната	3.0	
29	Ванна	1.9	
30	Ванна	1.9	
31	Сан. узел	0.8	
32	Сан. узел	0.8	
33	Коридор	3.6	
34	Помещение	16.2	
36	Ниша	0.6	
37	Коридор	2.9	
38	Сан. узел	1.1	
39	Комната	9.3	
40	Комната	17.4	
41	Коридор	3.1	
42	Комната	11.9	
43	Комната	11.7	
44	Ванна	2.0	
45	Сан. узел	1.0	
45	Ниша	0.4	
46	Сан. узел	0.9	
47	Ванна	1.9	
48	Коридор	3.6	
49	Комната	17.2	
50	Коридор	64.8	
51	Комната	16.4	
52	Коридор	3.5	

Экспликация помещений 13ого этажа

Номер пом.	Наименование	Площадь, м2	Кат. пом.
53	Сан. узел	0.9	
54	Ванна	2.0	
55	Комната	11.9	
56	Комната	11.6	
57	Сан. узел	0.9	
58	Ванна	1.9	
59	Коридор	3.6	
60	Кладовая	6.7	
61	Ниша	0.9	
62	Ниша	2.4	
63	Лифты	9.7	
64	Ниша	2.2	
65	Лифтовой холл	13.3	
66	Ниша	2.2	
67	Лифты	7.2	
68	Ниша	1.5	
69	Лестница	18.6	
70	Коридор	3.0	
71	Сан. узел	0.9	
72	Ванна	2.0	
73	Комната	12.4	
74	Комната	11.6	
75	Коридор	3.7	
76	Сан. узел	0.9	
77	Ванна	2.0	
78	Комната	17.4	
79	Комната	17.4	
80	Коридор	38.3	
81	Комната	12.1	
82	Комната	12.9	
83	Коридор	3.2	
84	Сан. узел	0.9	
85	Ванна	2.0	
86	Сан. узел	0.9	
87	Ванна	1.9	
88	Коридор	3.6	
89	Комната	18.8	
90	Комната	11.2	
91	Коридор	3.3	
92	Ванна	1.9	
93	Сан. узел	1.0	
94	Ванна	2.0	
95	Сан. узел	1.0	
96	Коридор	3.1	
97	Комната	11.8	
98	Комната	18.0	
99	Ниша	2.8	
100	Кухня	21.8	
101	Мусорка	2.5	
102	Коридор	3.2	
103	Кладовая	7.6	

Экспликация помещений 14ого этажа

Номер пом.	Наименование	Площадь, м2	Кат. пом.
1	Комната	12.8	
2	Комната	16.5	
3	Комната	11.5	
4	Коридор	3.3	
5	Ванна	2.0	
6	Сан. узел	1.0	
7	Коридор	3.7	
8	Ванна	2.0	
9	Сан. узел	0.8	
10	Ванна	2.0	
11	Коридор	3.5	
12	Сан. узел	0.8	
13	Комната	11.6	
14	Комната	17.8	
15	Комната	15.7	
16	Комната	11.7	
17	Комната	11.8	
18	Коридор	3.7	
19	Ванна	2.0	
20	Сан. узел	0.8	
21	Ванна	2.0	
22	Сан. узел	0.8	
23	Коридор	3.7	
24	Комната	15.7	
25	Комната	16.4	
26	Комната	12.5	
27	Комната	13.0	
28	Коридор	3.4	
29	Ванна	1.9	
30	Сан. узел	0.8	
31	Ванна	1.9	
32	Сан. узел	0.8	
33	Коридор	3.6	
34	Помещение	16.2	
36	Ниша	0.6	
37	Коридор	2.8	
38	Сан. узел	1.1	
39	Комната	9.2	
40	Комната	17.9	
41	Коридор	2.9	
42	Сан. узел	1.0	
43	Ванна	2.0	
44	Комната	11.8	
45	Комната	11.6	
46	Ванна	1.9	
47	Сан. узел	0.9	
48	Коридор	3.6	
49	Комната	17.0	
50	Коридор	64.8	
51	Коридор	3.5	
52	Сан. узел	0.9	
53	Ванна	2.0	

Экспликация помещений 14ого этажа

Номер пом.	Наименование	Площадь, м2	Кат. пом.
54	Комната	16.6	
55	Комната	11.9	
55	Ниша	0.4	
56	Комната	11.6	
57	Коридор	3.6	
58	Сан. узел	0.9	
59	Ванна	1.9	
60	Кладовая	6.7	
61	Ниша	0.9	
62	Ниша	2.4	
63	Лифты	9.7	
64	Ниша	2.2	
65	Лифтовой холл	13.3	
66	Ниша	2.2	
67	Лифты	7.2	
68	Ниша	1.5	
69	Мусорка	2.5	
70	Лестница	18.6	
71	Коридор	3.0	
72	Сан. узел	0.9	
73	Ванна	2.0	
74	Комната	12.4	
75	Комната	11.7	
76	Сан. узел	0.9	
77	Ванна	2.0	
78	Коридор	3.7	
79	Комната	17.4	
80	Комната	17.4	
81	Комната	12.2	
82	Комната	12.8	
83	Коридор	3.2	
84	Сан. узел	0.9	
85	Ванна	2.0	
86	Сан. узел	0.9	
87	Ванна	1.9	
88	Коридор	3.6	
89	Коридор	38.3	
90	Комната	18.4	
91	Коридор	3.4	
92	Ванна	1.9	
93	Сан. узел	1.0	
94	Ванна	2.0	
95	Сан. узел	1.0	
96	Коридор	3.1	
97	Комната	11.8	
98	Комната	17.7	
99	Кухня	22.1	
100	Ниша	2.9	
101	Комната	11.4	
102	Коридор	3.2	
103	Кладовая	7.6	

1. Оси приняты условно.
2. Толщина стен, недоступных для измерения, принята условно.
3. За отм. 0.000 принят уровень пола 1го этажа.
4. Разница габаритов и площадей со схемами планов БТИ обусловлено своевременной отделкой помещений, а так же условностью недоступных обмерам ограждающих конструкций.

						ПОР-110918
						Проведение обмерных работ на объекте – "Российский государственный университет физической культуры, спорта, молодежи и туризма (ГЦОЛИФК)" по адресу: г. Москва, б-р Сиреневый, вл. 4.
Изм.	Кол.уч	Лист	№док.	Подпись	Дата	
Разраб.		Хегай В.С.				Этап 8. Общежитие №1
ГИП		Шутов В.С.				План 13го этажа, План 14го этажа, Экспликации

Стадия	Лист	Листов
	8	

ГОРОДСКОЕ КАДАСТРОВОЕ БЮРО

Согласовано

Взам. инв. №

Подп. и дата

Инв. № подл.

Формат А2А+210мм

https://moskvakadastr.ru/

План 15-го этажа

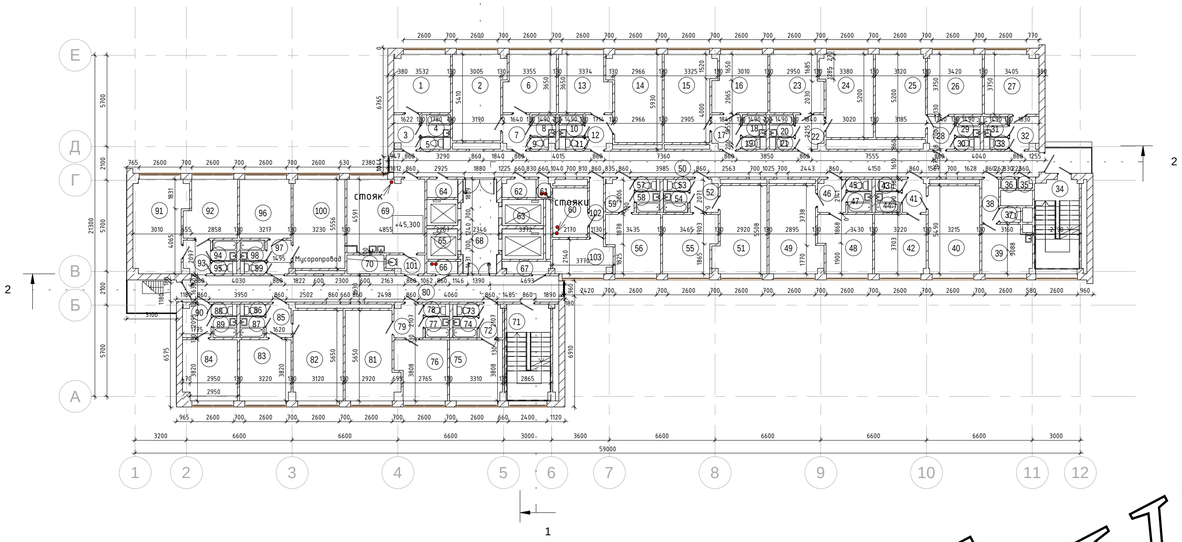

План 16-го этажа

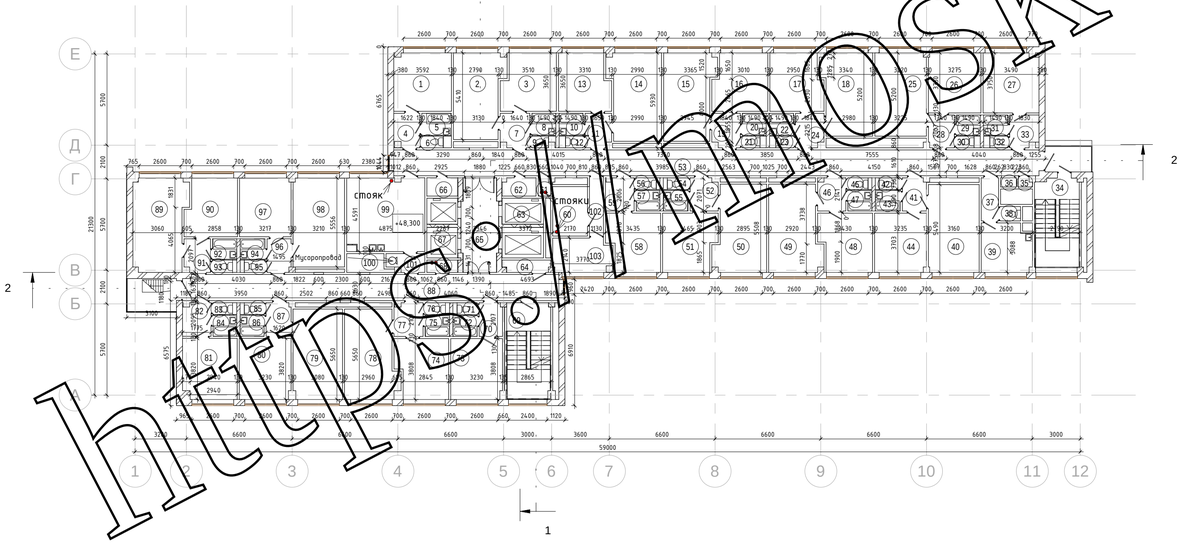

Экспликация помещений 15ого этажа

Номер пом.	Наименование	Площадь, м2	Кат. пом.
1	Комната	12.8	
2	Комната	16.8	
3	Коридор	3.3	
4	Ванна	2.4	
5	Сан. узей	1.0	
6	Комната	11.5	
7	Коридор	3.6	
8	Ванна	2.0	
9	Сан. узей	0.8	
10	Ванна	2.0	
11	Сан. узей	0.8	
12	Коридор	3.5	
13	Комната	11.4	
14	Комната	17.1	
15	Комната	16.3	
16	Комната	12.0	
17	Коридор	3.7	
18	Ванна	2.0	
19	Сан. узей	0.8	
20	Ванна	2.0	
21	Сан. узей	0.8	
22	Коридор	3.7	
23	Комната	11.6	
24	Комната	15.9	
25	Комната	16.2	
26	Комната	12.8	
27	Комната	12.3	
28	Коридор	3.3	
29	Ванна	1.9	
30	Сан. узей	0.8	
31	Ванна	1.9	
32	Коридор	3.6	
33	Сан. узей	0.8	
34	Помещение	16.2	
35	Ниша	0.4	
36	Ниша	0.6	
37	Сан. узей	1.1	
38	Коридор	2.8	
39	Комната	9.2	
40	Комната	17.6	
41	Коридор	3.0	
42	Комната	11.9	
43	Сан. узей	1.0	
44	Ванна	2.0	
45	Сан. узей	0.9	
46	Коридор	3.6	
47	Ванна	1.9	
48	Комната	11.7	
49	Комната	16.7	
50	Коридор	64.8	
51	Комната	16.9	
52	Коридор	3.5	

Экспликация помещений 15ого этажа

Номер пом.	Наименование	Площадь, м2	Кат. пом.
53	Сан. узей	0.9	
54	Ванна	2.0	
55	Комната	11.9	
56	Комната	11.6	
57	Сан. узей	0.9	
58	Ванна	1.9	
59	Коридор	3.6	
60	Кладовая	6.7	
61	Ниша	0.9	
62	Ниша	2.4	
63	Лифты	9.7	
64	Ниша	2.2	
65	Лифты	7.2	
66	Ниша	1.5	
67	Ниша	2.2	
68	Лифтовой холл	13.3	
69	Кухня	21.9	
70	Ниша	2.9	
71	Лестница	18.6	
72	Коридор	3.0	
73	Сан. узей	0.9	
74	Ванна	2.0	
75	Комната	12.5	
76	Комната	11.6	
77	Ванна	2.0	
78	Сан. узей	0.9	
79	Коридор	3.7	
80	Коридор	38.3	
81	Комната	17.3	
82	Комната	17.5	
83	Комната	12.2	
84	Комната	12.8	
85	Коридор	3.2	
86	Сан. узей	0.9	
87	Ванна	2.0	
88	Сан. узей	0.9	
89	Ванна	1.9	
90	Коридор	3.6	
91	Комната	18.4	
92	Комната	11.4	
93	Коридор	3.4	
94	Ванна	1.9	
95	Сан. узей	1.0	
96	Комната	11.8	
97	Коридор	3.1	
98	Ванна	2.0	
99	Сан. узей	1.0	
100	Комната	17.9	
101	Мусорка	2.5	
102	Коридор	3.2	
103	Кладовая	7.6	

Экспликация помещений 16ого этажа

Номер пом.	Наименование	Площадь, м2	Кат. пом.
1	Комната	13.0	
2	Комната	15.9	
3	Комната	11.8	
4	Коридор	3.3	
5	Ванна	2.5	
6	Сан. узей	1.0	
7	Коридор	3.8	
8	Ванна	2.0	
9	Сан. узей	0.8	
10	Ванна	2.0	
11	Коридор	3.4	
12	Сан. узей	0.8	
13	Комната	11.2	
14	Комната	17.2	
15	Комната	16.5	
16	Комната	12.0	
17	Комната	11.6	
18	Комната	15.7	
19	Коридор	3.7	
20	Ванна	2.0	
21	Сан. узей	0.8	
22	Ванна	2.0	
23	Сан. узей	0.8	
24	Коридор	3.7	
25	Комната	16.7	
26	Комната	12.3	
27	Комната	13.0	
28	Коридор	3.3	
29	Ванна	1.9	
30	Сан. узей	0.8	
31	Ванна	1.9	
32	Сан. узей	0.8	
33	Коридор	3.6	
34	Помещение	16.2	
35	Ниша	0.4	
36	Ниша	0.6	
37	Коридор	2.9	
38	Сан. узей	1.1	
39	Комната	9.3	
40	Комната	17.3	
41	Коридор	3.1	
42	Сан. узей	1.0	
43	Ванна	2.0	
44	Комната	11.9	
45	Сан. узей	0.9	
46	Коридор	3.6	
47	Ванна	1.9	
48	Комната	11.7	
49	Комната	16.9	
50	Комната	16.7	
51	Комната	11.9	

Экспликация помещений 16ого этажа

Номер пом.	Наименование	Площадь, м2	Кат. пом.
52	Коридор	3.5	
53	Коридор	64.8	
54	Сан. узей	0.9	
55	Ванна	2.0	
56	Сан. узей	0.9	
57	Ванна	1.9	
58	Комната	11.6	
59	Коридор	3.6	
60	Кладовая	6.7	
61	Ниша	0.9	
62	Ниша	2.4	
63	Лифты	9.7	
64	Ниша	2.2	
65	Лифтовой холл	13.3	
66	Ниша	2.2	
67	Лифты	7.2	
68	Ниша	1.5	
69	Лестница	18.6	
70	Коридор	3.0	
71	Сан. узей	0.9	
72	Ванна	2.0	
73	Комната	12.2	
74	Комната	11.9	
75	Ванна	2.0	
76	Сан. узей	0.9	
77	Коридор	3.7	
78	Комната	17.5	
79	Комната	17.3	
80	Комната	12.2	
81	Комната	12.8	
82	Коридор	3.6	
83	Сан. узей	0.9	
84	Ванна	1.9	
85	Сан. узей	0.9	
86	Ванна	2.0	
87	Коридор	3.2	
88	Коридор	38.3	
89	Комната	18.6	
90	Комната	11.3	
91	Коридор	3.4	
92	Ванна	1.9	
93	Сан. узей	1.0	
94	Ванна	2.0	
95	Сан. узей	1.0	
96	Коридор	3.1	
97	Комната	11.8	
98	Комната	17.8	
99	Кухня	22.0	
100	Ниша	2.9	
101	Мусорка	2.5	
102	Коридор	3.2	
103	Кладовая	7.6	

1. Оси приняты условно.
2. Толщина стен, недоступных для измерения, принята условно.
3. За отм. 0.000 принят уровень пола 1го этажа.
4. Разница габаритов и площадей со схемами планов БТИ обусловлено своевременной отделкой помещений, а так же условностью недоступных обмерам ограждающих конструкций.

						ПОР-110918
						Проведение обмерных работ на объекте – "Российский государственный университет физической культуры, спорта, молодежи и туризма (ГЦОЛИФК)" по адресу: г. Москва, б-р Сиреневый, вл. 4.
Изм.	Кол.уч	Лист	№док.	Подпись	Дата	
Разраб.		Хегай В.С.				Этап 8. Общежитие №1
ГИП		Шутов В.С.				План 15го этажа, План 16го этажа, Экспликации

Стадия	Лист	Листов
	9	

ГОРОДСКОЕ КАДАСТРОВОЕ БЮРО

Согласовано

Взам. инв. №

Подп. и дата

Инв. № подл.

Формат А2А+210мм

https://moskvakadastr.ru/

План технического этажа

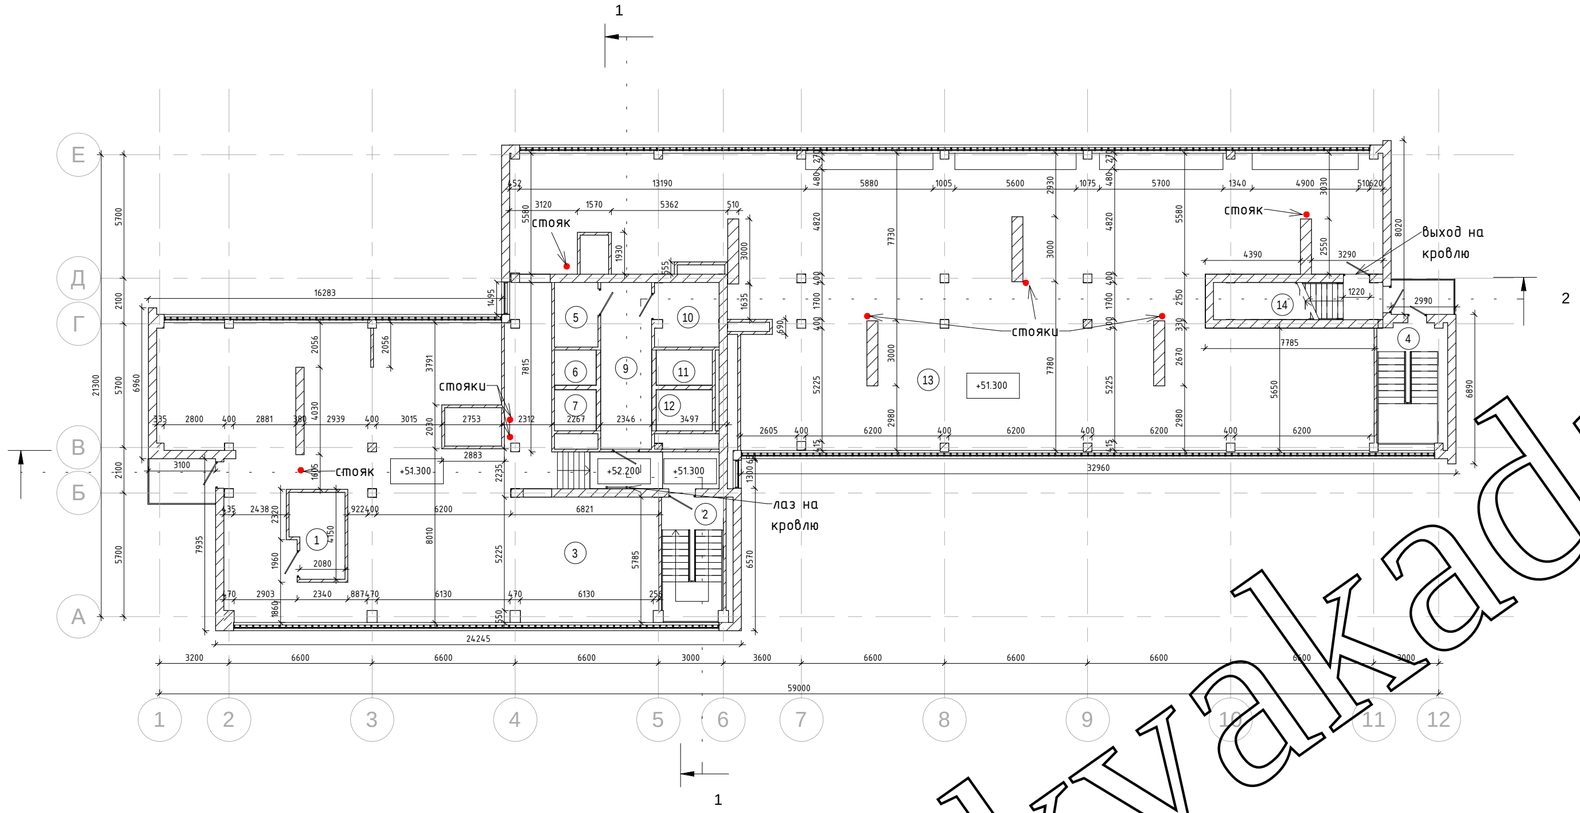

План кровли

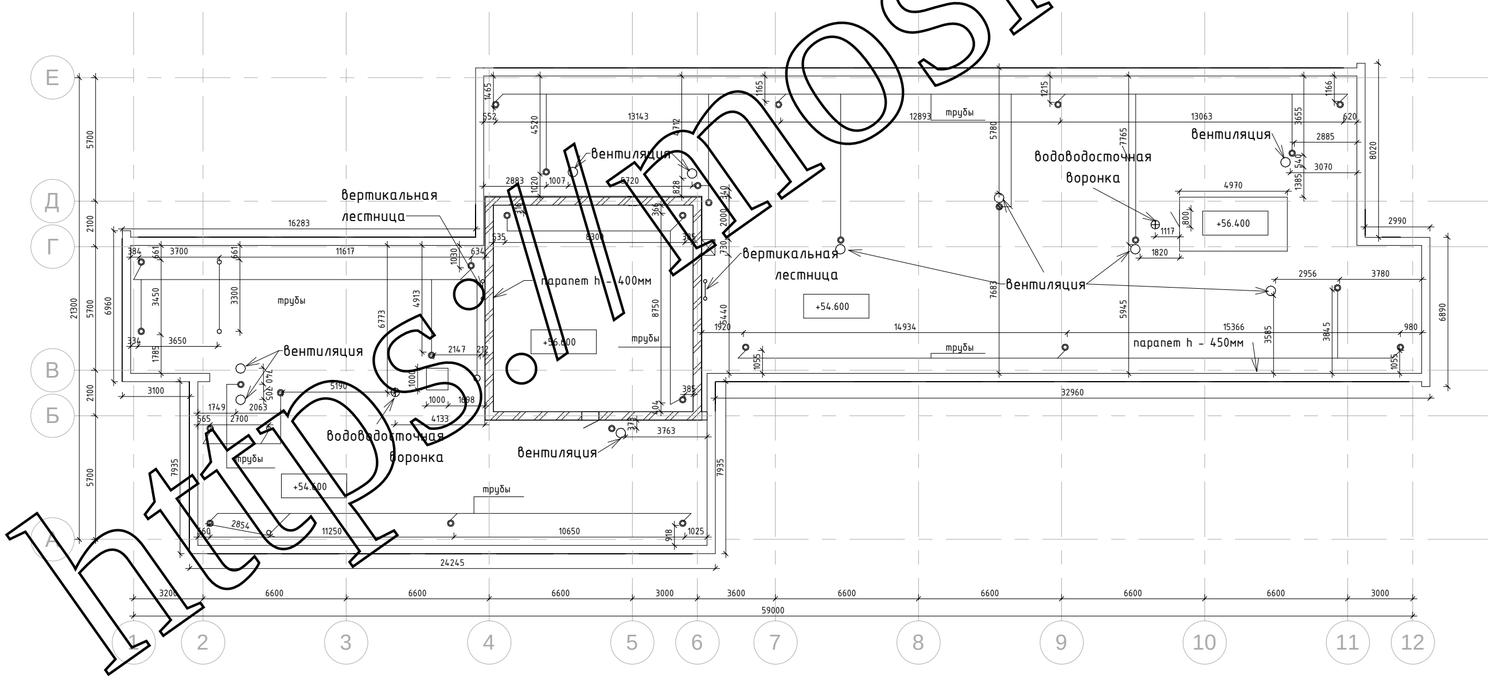

Экспликация помещений технического этажа 2			
Номер пом.	Наименование	Площадь, м2	Кат. пом.
1	Помещение	9.4	
2	Лестница	16.3	
3	Тех. помещение	250.4	
4	Лестница	18.8	
5	Помещение	6.0	
6	Лифты	3.1	
7	Лифты	3.6	
9	Лифтовой холл	18.0	
10	Помещение	8.8	
11	Лифты	4.2	
12	Лифты	4.9	
13	Тех. помещение	429.0	
14	Лестница	13.4	

1. Оси приняты условно.
2. Толщина стен, недоступных для измерения, принята условно.
3. За отм. 0.000 принят уровень пола 1го этажа.
4. Разница габаритов и площадей со схемами планов БТИ обусловлено своевременной отделкой помещений, а так же условностью недоступных обмерам ограждающих конструкций.

						ПОР-110918			
						Проведение обмерных работ на объекте – "Российский государственный университет физической культуры, спорта, молодежи и туризма (ГЦОЛИФК)" по адресу: г. Москва, б-р Сиреневый, вл. 4.			
Изм.	Кол.уч	Лист	№док.	Подпись	Дата				
Разраб.		Хегай В.С.				Этап 8. Общежитие №1	Стадия	Лист	Листов
								10	
ГИП		Шутов В.С.							
						План технического этажа, План кровли, Экспликация	ГОРОДСКОЕ КАДАСТРОВОЕ БЮРО		

Согласовано

Взам. инв. №

Подп. и дата

Инв. № подл.

Формат А2А

https://moskvakadastr.ru/

Фасад в осях 1-12

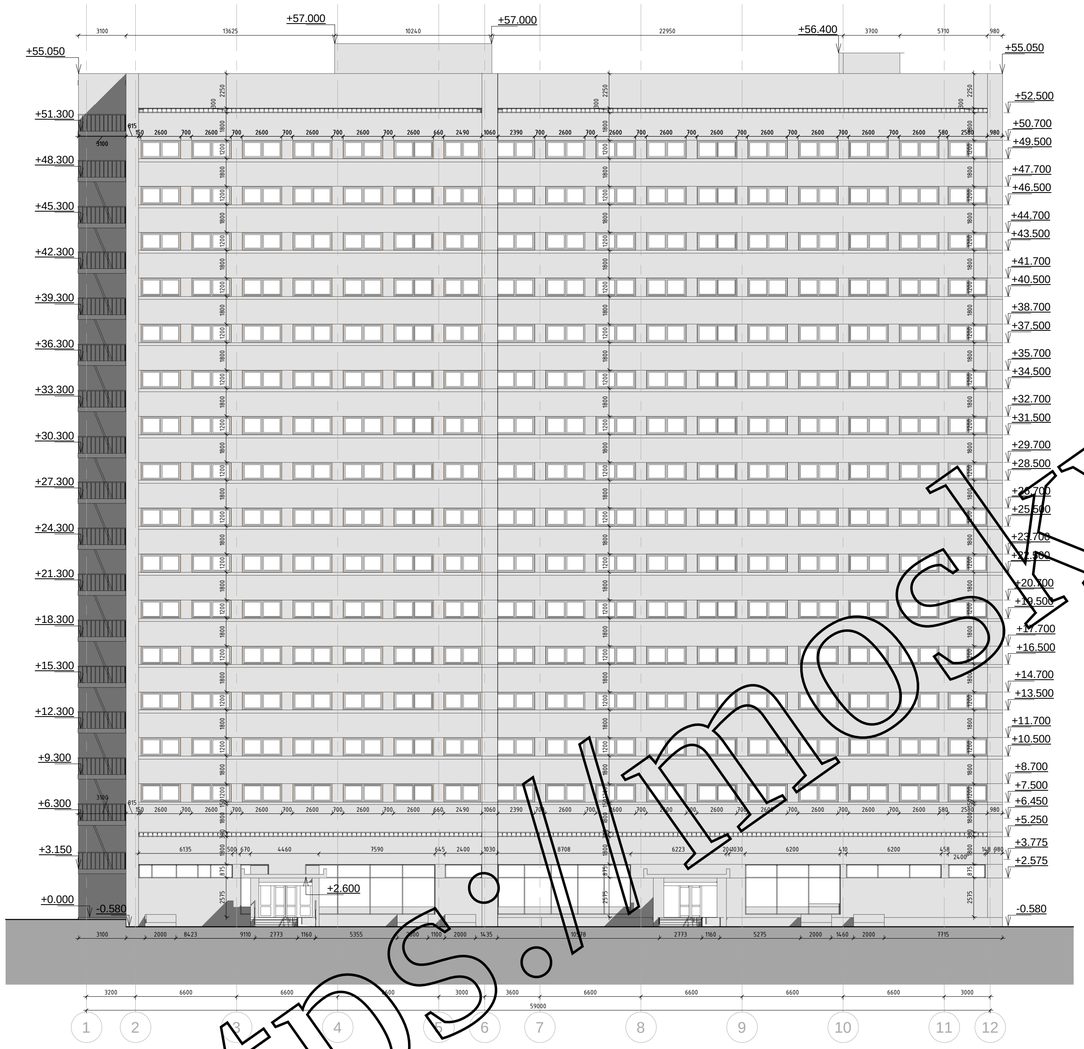

Фасад в осях 12-1

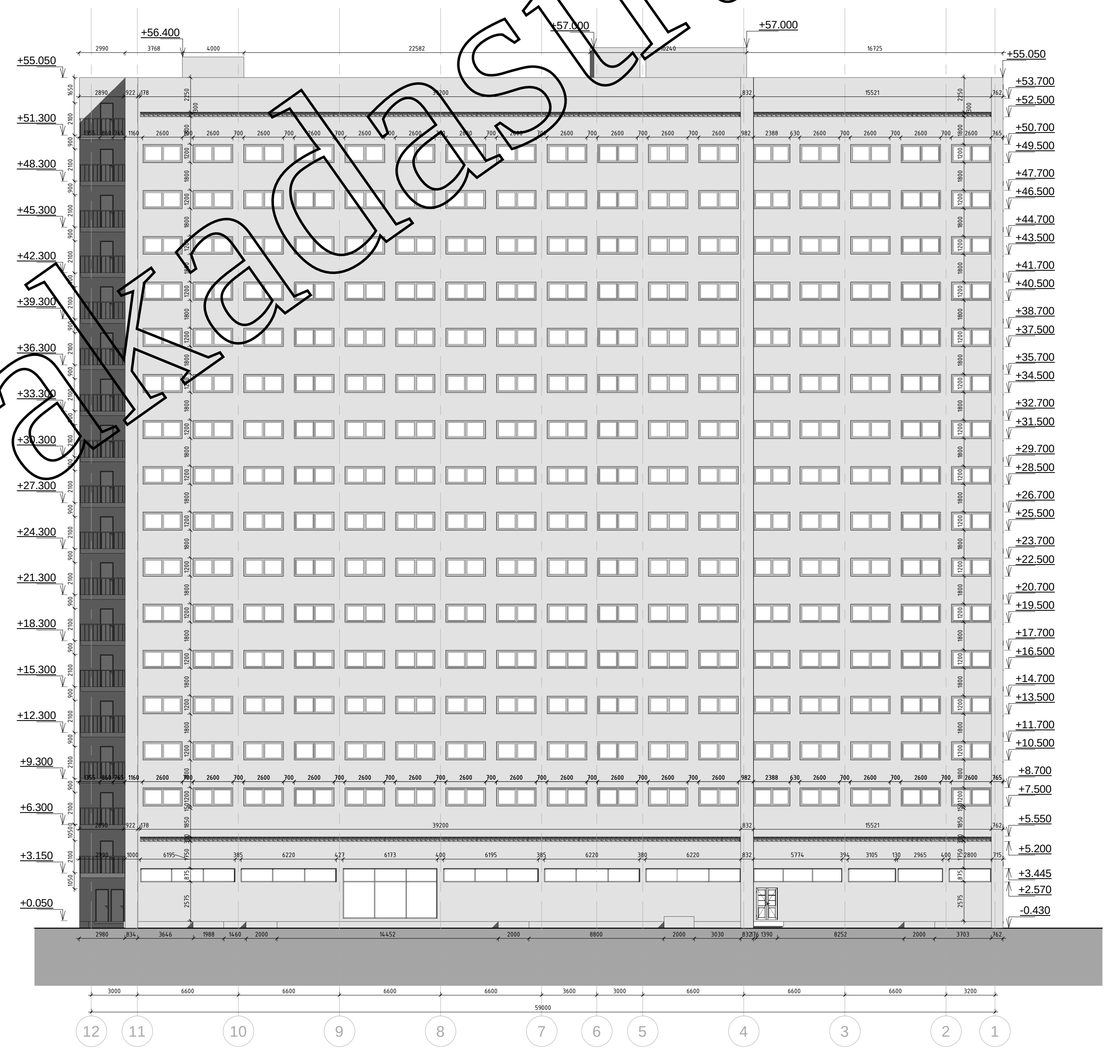

1. Оси приняты условно.
2. Толщина стен, недоступных для измерения, принята условно.
3. За отм. 0.000 принят уровень пола 1го этажа.
4. Разница габаритов и площадей со схемами планов БТИ обусловлено своевременной отделкой помещений, а так же условностью недоступных обмерам ограждающих конструкций.

						ПОР-110918
						Проведение обмерных работ на объекте – "Российский государственный университет физической культуры, спорта, молодежи и туризма (ГЦОЛИФК)" по адресу: г. Москва, б-р Сиреневый, вл. 4.
Изм.	Кол.уч.	Лист	№док.	Подпись	Дата	
Разраб.		Хегай В.С.				Этап 8. Общежитие №1 — Стадия: — Лист: 11 — Листов:
ГИП		Шутов В.С.				
						Фасады в осях 1-12, 12-1 — ГОРОДСКОЕ КАДАСТРОВОЕ БЮРО

Согласовано

Взам. инв. №

Подп. и дата

Инв. № подл.

Формат А1А

https://mosgkvakadastr.ru/

Фасад в осях Е-А

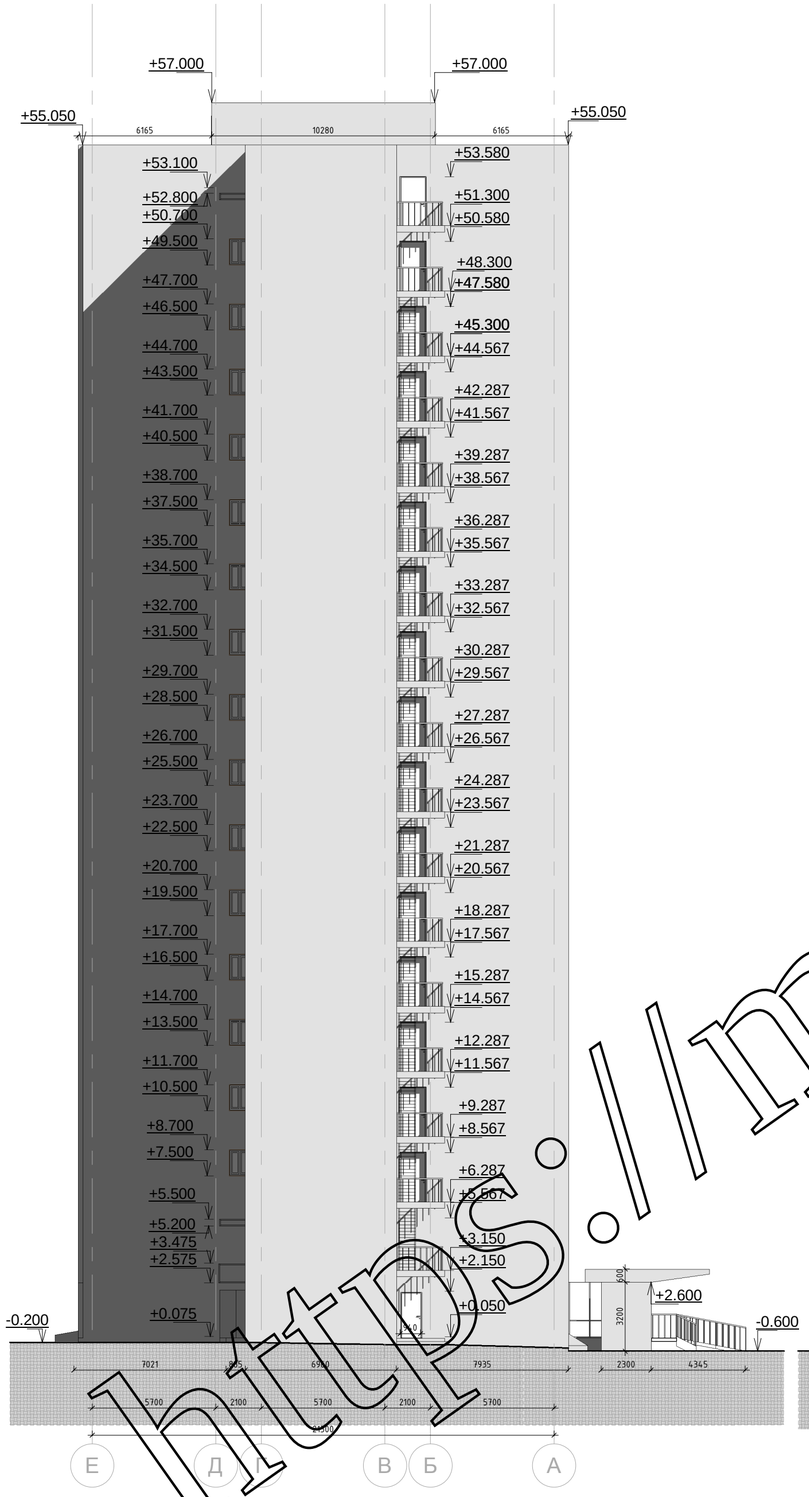

Фасад в осях А-Е

1. Оси приняты условно.
2. Толщина стен, недоступных для измерения, принята условно.
3. За отм. 0.000 принят уровень пола 1го этажа.
4. Разница габаритов и площадей со схемами планов БТИ обусловлено своевременной отделкой помещений, а так же условностью недоступных обмерам ограждающих конструкций.

						ПОР-110918
						Проведение обмерных работ на объекте – "Российский государственный университет физической культуры, спорта, молодежи и туризма (ГЦОЛИФК)" по адресу: г. Москва, б-р Сиреневый, вл. 4.
Изм.	Кол.уч	Лист	№док.	Подпись	Дата	
Разраб.		Хегай В.С.				Этап 8. Общежитие №1 — Стадия: — Лист: 12 — Листов:
ГИП		Шутов В.С.				
						Фасады в осях Е-А, А-Е — ГОРОДСКОЕ КАДАСТРОВОЕ БЮРО

Согласовано

Взам. инв. №

Подп. и дата

Инв. № подл.

Формат А2А

https://moskvakadastr.ru/

Разрез 2-2

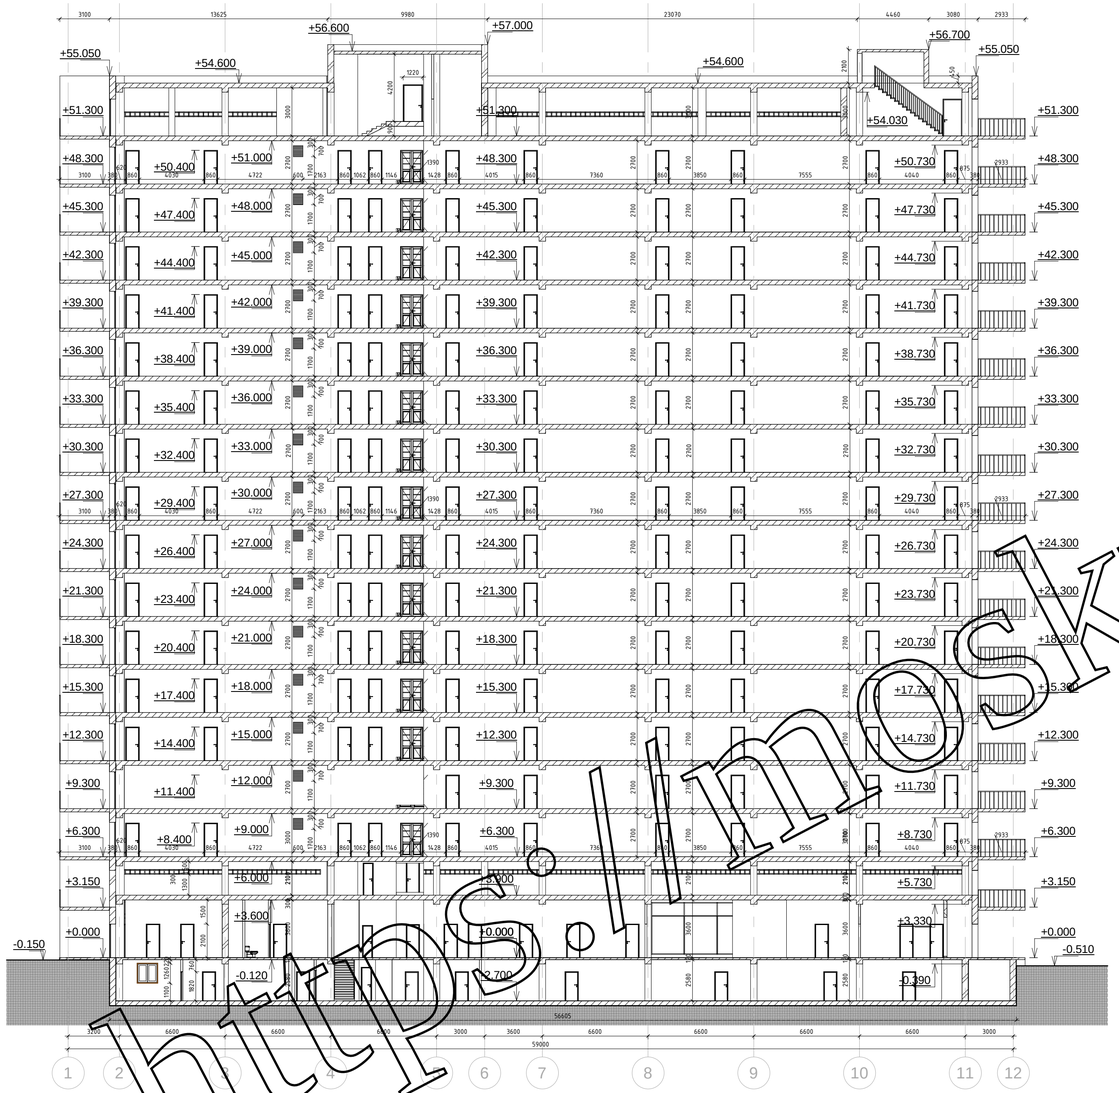

Разрез 1-1

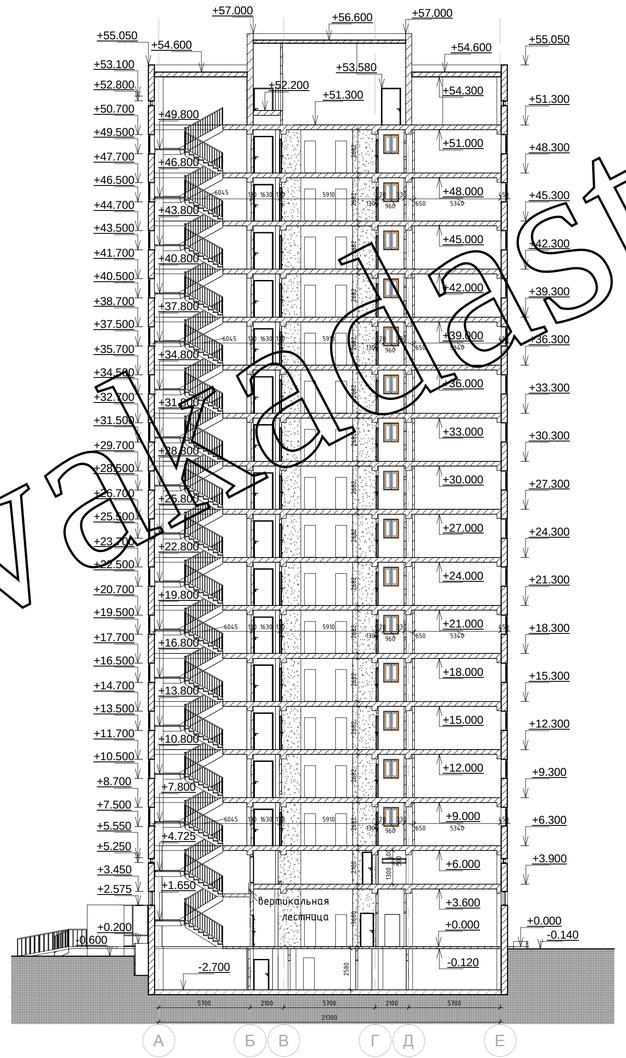

1. Оси приняты условно;
2.Толщины конструкций перекрытий, а так же ограждающих конструкций подвала приняты условно;
3. Схемы фундаментов приняты условно.
4. Высотные отметки помещений измерялись между несущими конструкциями перекрытия.

						ПОР-110918		
						Проведение обмерных работ на объекте – "Российский государственный университет физической культуры, спорта, молодежи и туризма (ГЦОЛИФК)" по адресу: г. Москва, б-р Сиреневый, вл. 4.		
Изм.	Кол.уч	Лист	№док.	Подпись	Дата			
Разраб.		Хегай В.С.				Этап 8. Общежитие №1	Стадия	Лист	Листов
								13	
ГИП		Шутов В.С.				Разрезы 1-1, 2-2	ГОРОДСКОЕ КАДАСТРОВОЕ БЮРО		

Согласовано

Взам. инв. №

Подп. и дата

Инв. № подл.

Формат А2А+210мм

https://moskvakadastr.ru/