

АДМИНИСТРАЦИЯ
ГОРОДСКОГО ОКРУГА МЫТИЩИ
МОСКОВСКОЙ ОБЛАСТИ

УПРАВЛЕНИЕ ГРАДОСТРОИТЕЛЬНОГО РАЗВИТИЯ

141008, Московская обл.
г. Мытищи, Новомытищинский пр-т, 36/7

тел.: 8 (495)586-55-22
e-mail: ugr@mytyshi.ru

26.12.2023 № Исх-30799
на № 30799 от 14.12.2023

Генеральному директору
ООО «ДЕАЛОИ»

Санникову А.М.

На Ваше обращение от 14.12.2023 № 30799, поступившее в адрес Управления градостроительного развития Администрации городского округа Мытищи, по вопросу согласования проекта внешнего облика здания с фасадной схемой средств размещения информации по адресу: Московская область, Мытищинский район, городское поселение Мытищи, 85-км МКАД, вл.№ 3, строение 1, сообщаем следующее.

На заседании Градостроительного совета городского округа Мытищи от 25.12.2023 (протокол № 12 вопрос 3) рассмотрены представленные Вами материалы проекта внешнего облика здания с фасадной схемой средств размещения информации по адресу: Московская область, Мытищинский район, городское поселение Мытищи, 85-км МКАД, вл.№ 3, строение 1.

Настоящим направляем Вам выписку из протокола № 12 от 25.12.2023 заседания Градостроительного совета городского округа Мытищи.

Приложение: - выписка из протокола заседания Градсовета - на 1 л.

Начальник управления



А.С. Швыряев

Выписка из Протокола № 12
заседания Градостроительного совета городского округа Мытищи
от 25 декабря 2023 года

3. Согласование проекта внешнего облика здания с фасадной схемой средств размещения информации по адресу: Московская область, Мытищинский район, городское поселение Мытищи, 85-км МКАД, вл.№ 3, строение 1.

Слушали:

Начальника управления градостроительного развития Администрации городского округа Мытищи – Швыряева А.С.

Приняты решения:

1. Согласовать проект внешнего облика здания, устройство фриза с архитектурной подсветкой (без возможности трансляции сменного изображения) с фасадной схемой средств размещения информации по адресу: Московская область, Мытищинский район, городское поселение Мытищи, 85-км МКАД, вл.№ 3, строение 1.
2. Информировать заявителя о том, что изобразительную и текстовую часть проектируемых средств размещения информации при их установке требуется согласовать в порядке, определенном Административным регламентом по предоставлению муниципальной услуги «Согласование установки средств размещения информации на территории городского округа Мытищи Московской области», утвержденным Постановлением Администрации городского округа Мытищи Московской области от 26.01.2022 № 300.

Ответственный секретарь Градостроительного совета
- заместитель начальника
управления градостроительного развития
администрации городского округа Мытищи




Н.С. Лакшина

Фасад 1 здания после переустройства

ГРАДОСТРОИТЕЛЬНЫЙ СОВЕТ
ГОРОДСКОГО ОКРУГА МЫТИЩИ

25.12.2023

п. 3 ПРОТОКОЛ № 12

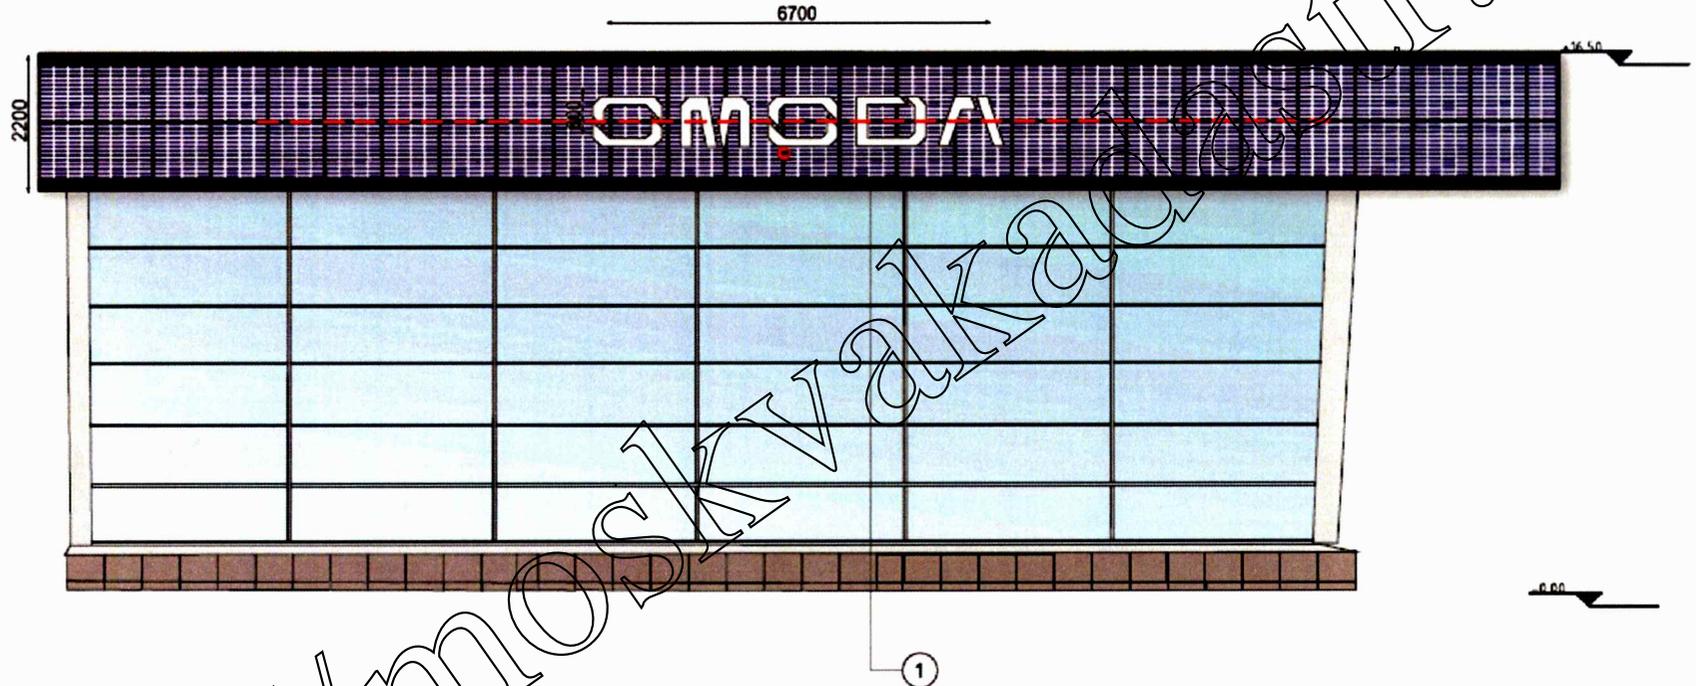

Согласовано

Взам. инв. №	
Подп. и дата	
Инв. № подл.	

1	01		объемные световые буквы, логотип из белого акрила со светодиодной подсветкой размещение Фасад 1-2	800x6700мм. ...2 шт.
2	02		объемные световые буквы, логотип из белого акрила со светодиодной подсветкой размещение Фасад 2-3	800x7010мм. ...2 шт.
3	03		объемные световые буквы из белого акрила со светодиодной подсветкой размещение Фасад 2, входная группа (портал)	270x4060мм. ...1 шт.




						Инв. №12.19-190			
						Московская область, Мытищинский район, городское поселение Мытищи, 85 км МКАД, бл. №3, стр. 1			
Изм.	Кол. уч.	Лист	№ док.	Подп.	Дата	Проект внешнего облика здания с фасадной схемой средств размещения информации	Стация	Лист	Листов
Разраб			Казарова ЛЗ				п	19	21
ГИП			Барышников А А			Фасад 1 здания после переустройства	ИП Ожерельева С А		

Фасад 2 здания после переустройства

ГРАДОСТРОИТЕЛЬНЫЙ СОВЕТ
ГОРОДСКОГО ОКРУГА МЫТИЩИ

25.12.2023

п. 3 ПРОТОКОЛ № 12

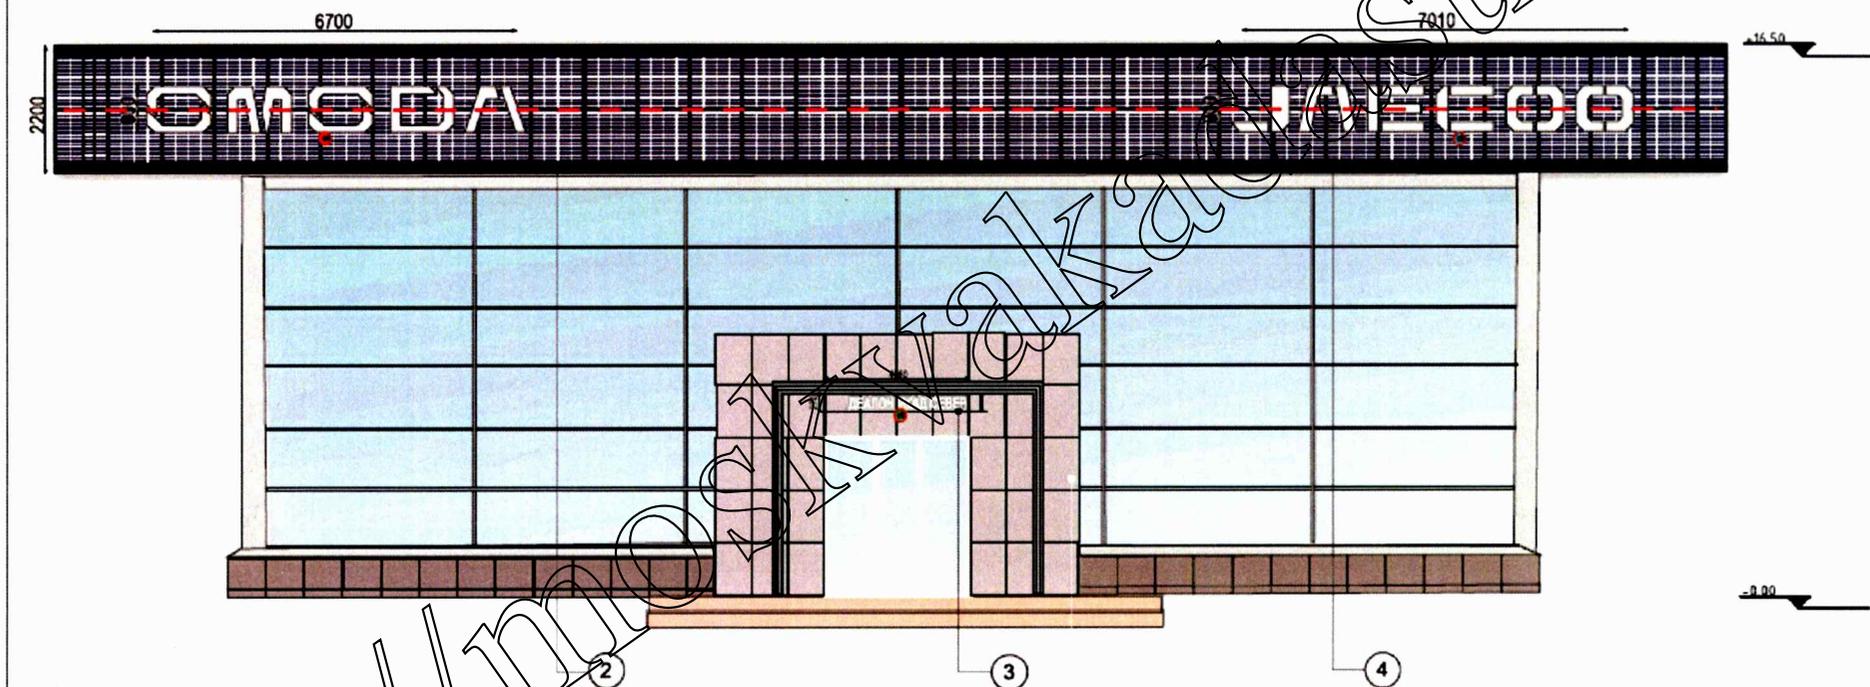

1	o1		объемные световые буквы, пластик из белого акрила со светодиодной подсветкой размещение Фасад 1-2	800x700мм. ...2 шт.
2	o2		объемные световые буквы, пластик из белого акрила со светодиодной подсветкой размещение Фасад 2-3	800x7010мм. ...2 шт.
3	o3		объемные световые буквы, из белого акрила со светодиодной подсветкой размещение Фасад 2, в каждой группе (портал)	270x4060мм. ...1 шт.

						Инв. №12.19-190			
						Московская область, Мытищинский район, городское поселение Мытищи, 85 км МКАД, вл. №3, стрен. 1			
Изм.	Кол. уч.	Лист	№ док.	Подп.	Дата	Проект внешнего облика здания с фасадной схемой средств размещения информации	Статия	Лист	Листов
Разраб	Казарова ЛЭ						п	20	21
ГИП	Барышников АА					Фасад 2 здания после переустройства	ИП Ожерельева С.А.		

Согласовано

Вариант №
Подп. и дата
Инд. № подл.

https://m...sk.ru

Фасад 3 здания после переустройства


Градостроительный совет
г.о.одского округа Мытищи

25.12.2023

п. 3

ПРОТОКОЛ № 12

7010

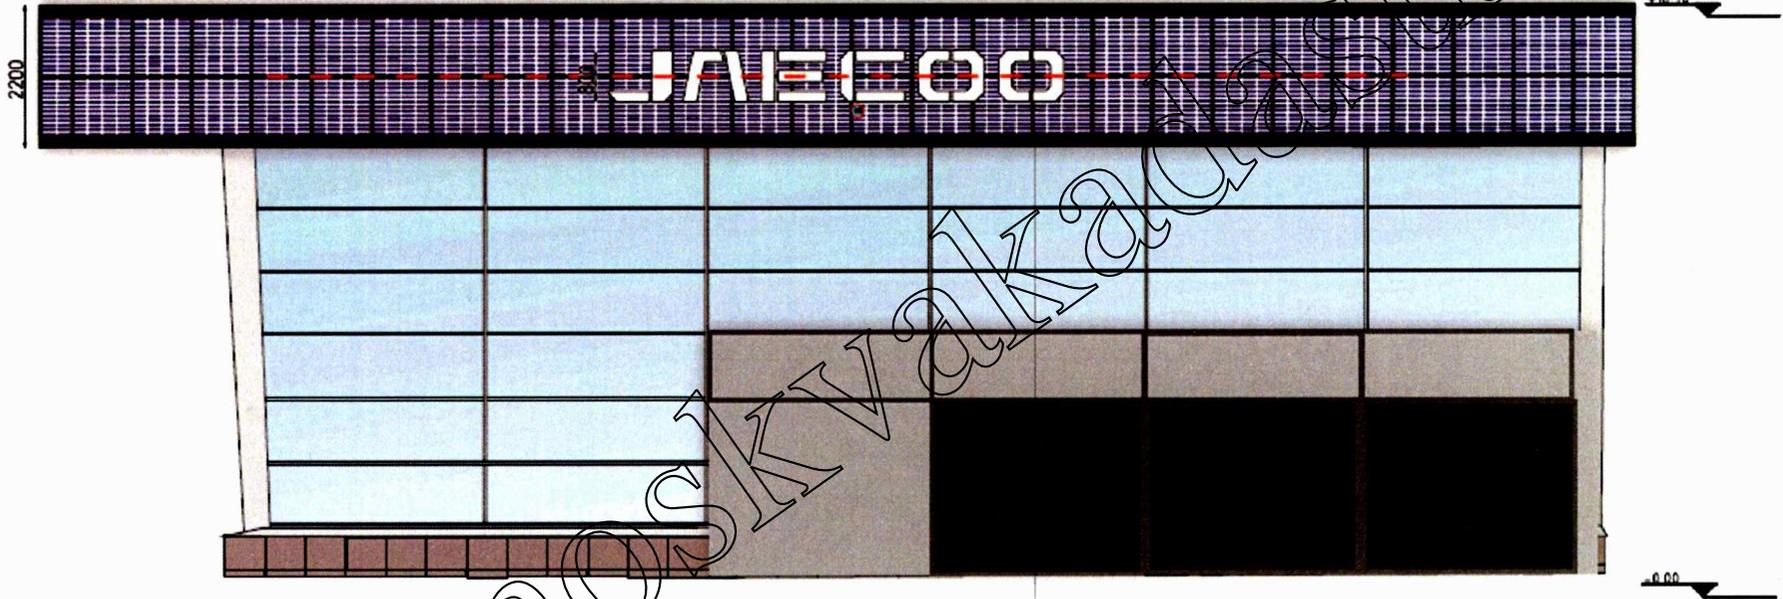

5

УТВЕРЖДЕНО
Градостроительный совет
г.о.одского округа Мытищи

1	01		объемные световые буквы, логотип из белого акрила со светодиодной подсветкой размещение Фасад 1-2	800x700мм.2 шт.
2	02		объемные световые буквы, логотип из белого акрила со светодиодной подсветкой размещение Фасад 2-3	800x7010мм.2 шт.
3	03		объемные световые буквы из белого акрила со светодиодной подсветкой размещение Фасад 2, входная группа(портал)	270x4080мм.1 шт.

Изм	Кол.уч.	Лист	№ док	Подп.	Дата	Инв. №12.19-190			
Разраб	Казарова Л.Э.					Московская область, Мытищинский район, городское поселение Мытищи, 85 км МКАД, бл. №3, стрелен 1			
ГИП	Барышников А.А.					Проект внешнего облика здания с фасадной схемой средств размещения информации	Стадия п	Лист 21	Листов 21
Фасад 3 здания после переустройства							ИП Ожерельева С.А.		

Копировал

A3

Согласовано

Взам. инв. №

Подп. и дата

Инв. № подл.