Фасад здания в осях "1-12". Существующее положение.

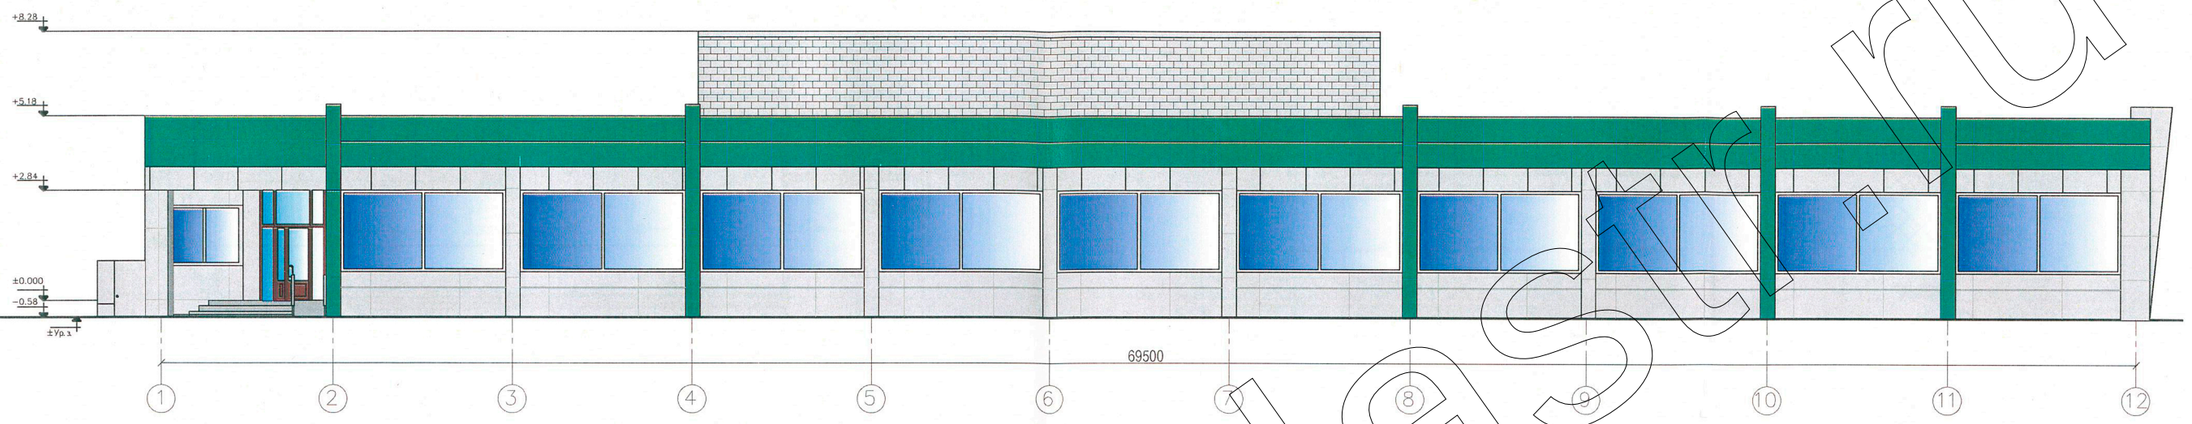

Фасад здания в осях "1-12". Предлагаемый вариант.(Со средствами наружной информации)

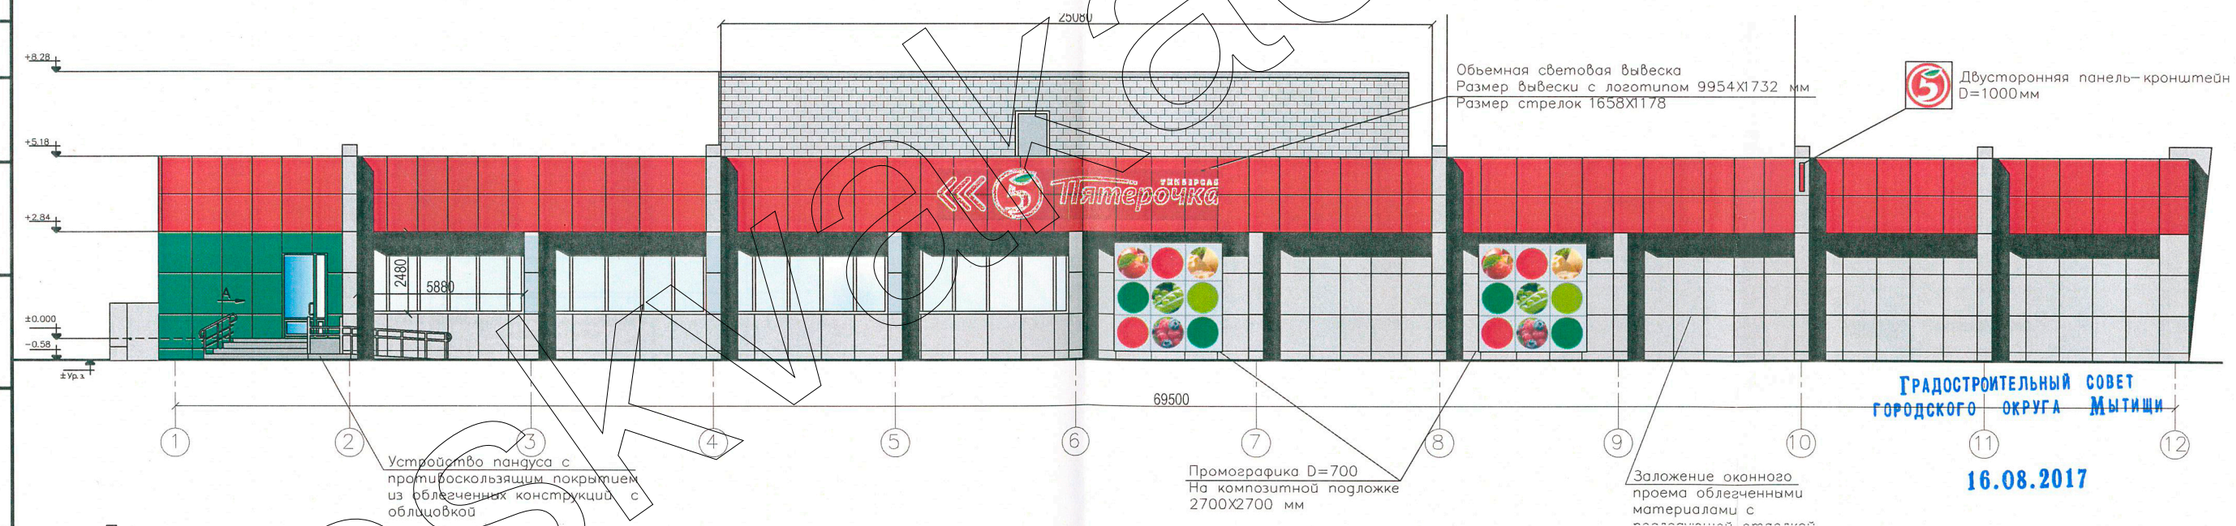

Градостроительный совет
городского округа Мытищи
16.08.2017
п. 2 протокол №14

Примечания

Фасад здания в осях "1-12", "А-Д" отделан фасадными панелями из алюкобонда по системе "вентилируемый фасад".

Цветовые решения фасадов

- Панели алюкобонда по системе "вентилируемый фасад". RAL 9006
- Панели алюкобонда по системе "вентилируемый фасад". RAL 3026
- Панели алюкобонда по системе "вентилируемый фасад". RAL 6018

изм.	кол.уч.	лист	№ док.	подп.	дата	
Нач. отдела						Ремонт части фасадов здания с частичным изменением
Инженер						
Проверил						Фасад здания в осях "1-12" Существующее положение. Предлагаемый вариант.
Н. контроль						

Стадия	Лист	Листов
П	6	10

ООО "Городское кадастровое бюро"

Согласовано

Подпись дата

Взамен инв. N

Инв.N подл

Копия