

Управление Федеральной службы государственной регистрации, кадастра и картографии по Московской области
(полное наименование органа регистрации прав)


Выписка из Единого государственного реестра недвижимости об основных характеристиках и зарегистрированных правах на объект недвижимости

Сведения об основных характеристиках объекта недвижимости

В Единый государственный реестр недвижимости внесены следующие сведения:

Раздел 1 Лист 1

Земельный участок (вид объекта недвижимости)	
Лист № 1	раздела 1
Всего листов раздела 1: 1	Всего разделов: 2
Всего листов выписки: 2	
"18" сентября 2017 г. № МО-17/ЗВ-4150110	
Кадастровый номер:	50:42:0040402:
Номер кадастрового квартала:	50:42:0040403
Дата присвоения кадастрового номера:	01.05.2005
Рансе присвоенный государственный учетный номер:	МО-42-1№37Д (У50:42:004 (4 02:0096))
Адрес:	Местоположение установлено относительно ориентира, расположенного в границах участка. Почтовый адрес ориентира: обл. Московская, г. Долгопрудный, мкр. Павельцево, СНТ "Клязьма"
Площадь, м ² :	812 +/- 10
Кадастровая стоимость, руб.:	3275380.64
Кадастровые номера расположенных в пределах земельного участка объектов недвижимости:	данные отсутствуют
Категория земель:	Земли населенных пунктов
Виды разрешенного использования:	Для садоводства
Статус записи об объекте недвижимости:	Сведения об объекте недвижимости имеют статус "актуальные". Объект недвижимости является ранее учтенным
Особые отметки:	Сведения, необходимые для заполнения Раздела 2 "Сведения о зарегистрированных правах", отсутствуют.
Получатель выписки:	
Главный специалист - эксперт полное наименование должности	подпись
	Д. В. Комаров инициалы, фамилия
	М.П.

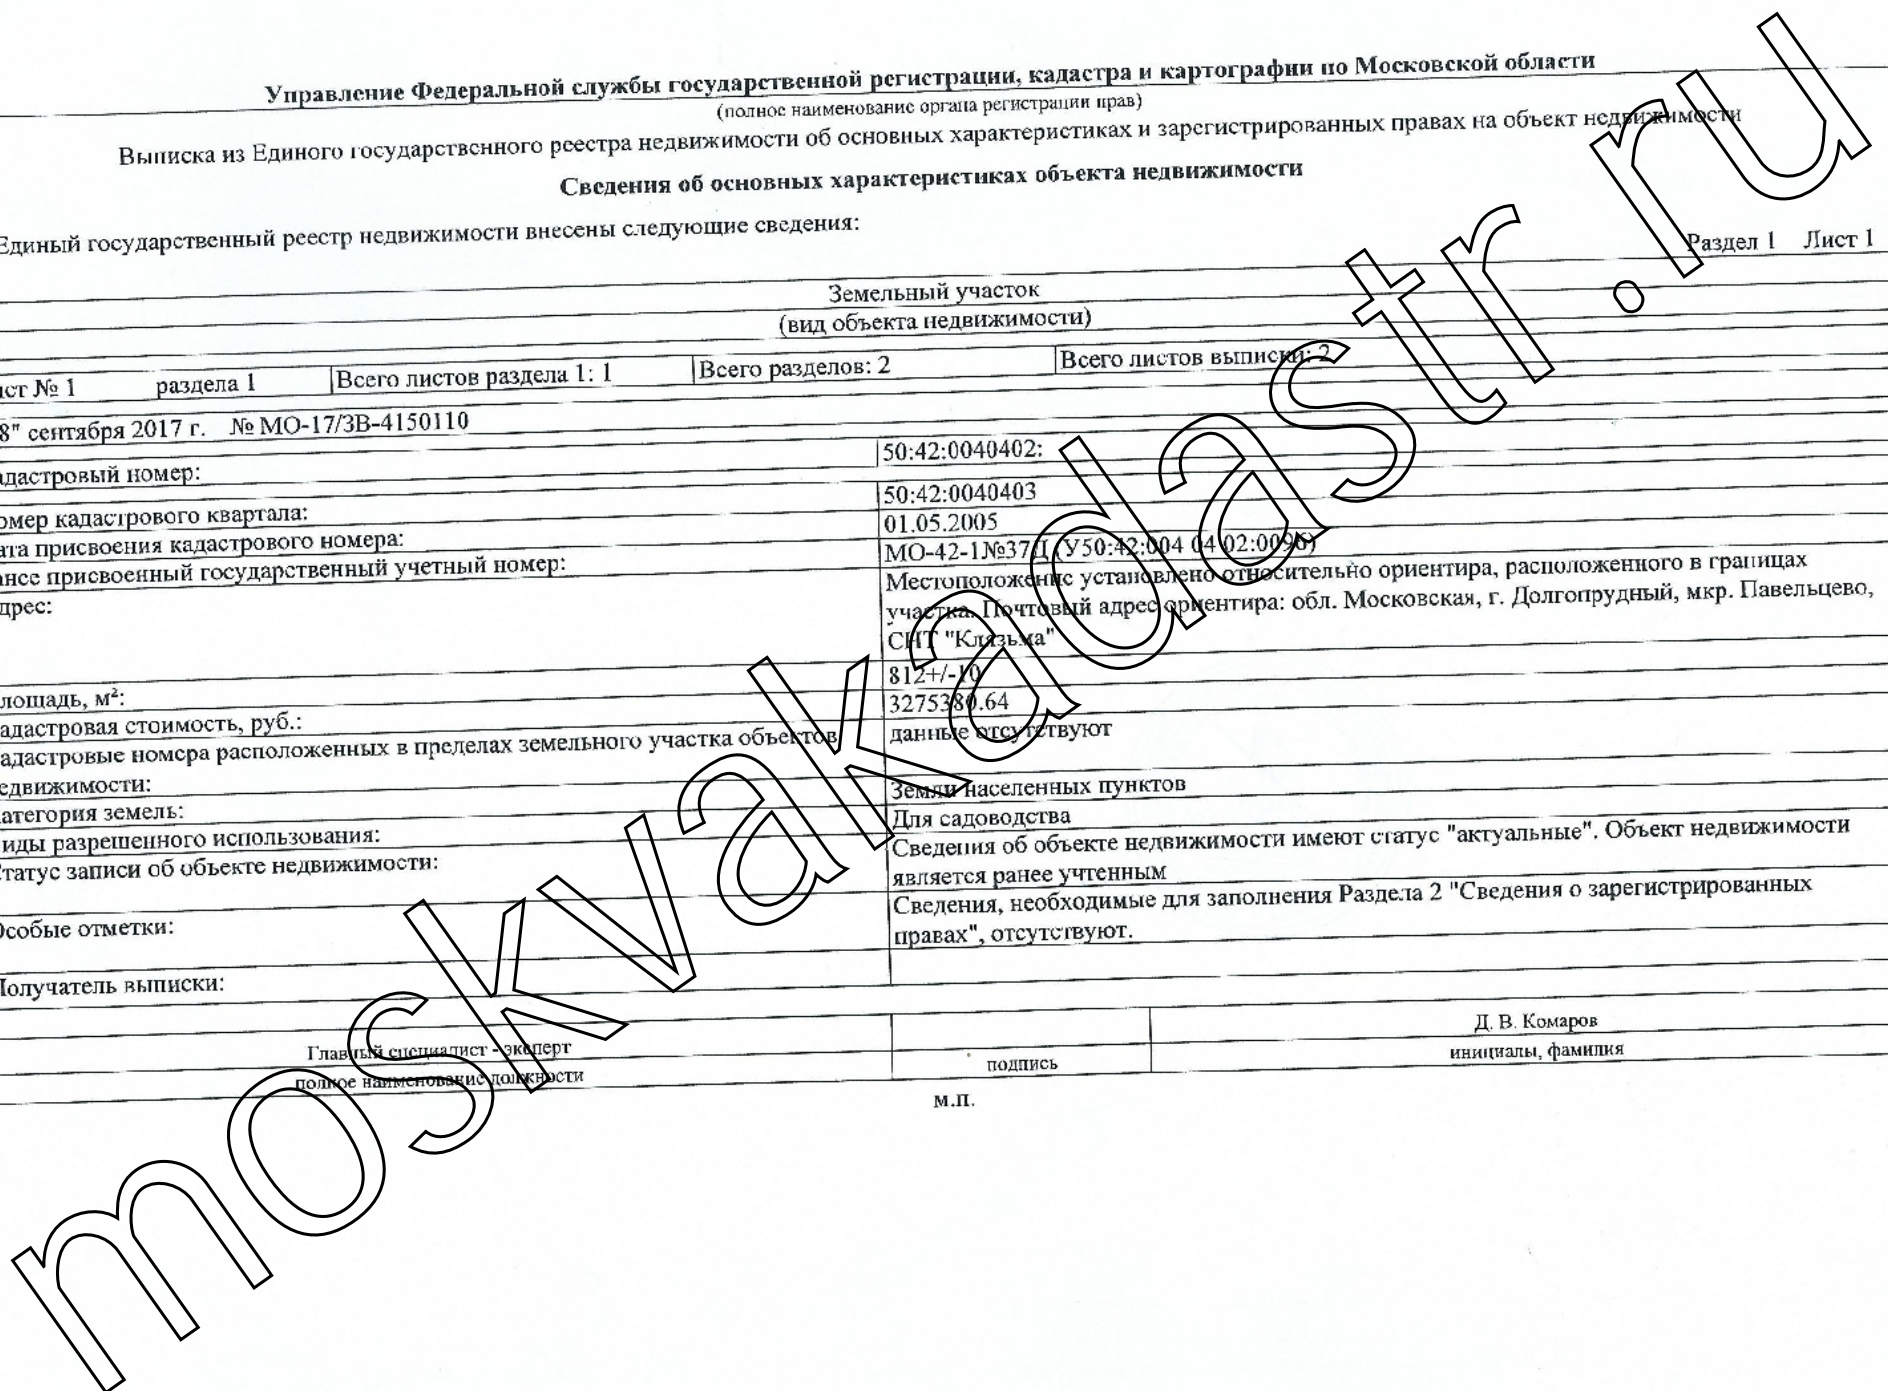

Сертификат 30c81547000600005fb2
Действителен с: 17.02.2017 14:11:00
Действителен до: 17.05.2018 14:21:00
Владелец: Филиал ФГБУ "ФКП
Росреестра" по Московской области
Комаров Денис Владимирович
18.09.2017 16:41:02

Электронный документ на бумажном носителе предоставил:

Муниципальное казенное учреждение "Многофункциональный центр предоставления государственных и муниципальных услуг городского округа Долгопрудный"

141707, Московская область, г. Долгопрудный, ул. Первомайская, д. 11

Главный специалист
25.09.2017 13:22




Степина Е.В.

moskva.akaadast.ru

Выписка из Единого государственного реестра недвижимости об основных характеристиках и зарегистрированных правах на объект недвижимости

Описание местоположения земельного участка

Раздел 3 Лист 2

Земельный участок (вид объекта недвижимости)			
Лист № 1	раздела 3	Всего листов раздела 3: 1	Всего разделов: 2
"18" сентября 2017 г. № МО-17/ЗВ-4150110		Всего листов выписки: 2	
Кадастровый номер:		50:42:0040402:	
План (чертеж, схема) земельного участка MapXtreme 2008 © SDK Developer License, © 2008 Pitney Bowes MapInfo Corporation.			
			
Масштаб 1:500	Условные обозначения:		
Главный специалист - эксперт полное наименование должности	подпись	Д. В. Комаров инициалы, фамилия	

М.П.

Сертификат 30с81547000600005fb2
Действителен с: 17.02.2017 14:11:00
Действителен до: 17.05.2018 14:21:00
Владелец: Филиал ФГБУ "ФКП
Росреестра" по Московской области
Комаров Денис Владимирович
18.09.2017 16:41:02

Электронный документ на бумажном носителе предоставил:

Муниципальное казенное учреждение "Многофункциональный центр предоставления государственных и муниципальных услуг городского округа Долгопрудный"

141707, Московская область, г. Долгопрудный, ул. Первомайская, д. 1

Главный специалист
25.09.2017 13:22



Степина Е.В.

moskva.kaadastr.ru