

ГОРОДСКОЕ КАДАСТРОВОЕ БЮРО

ИНН/КПП 7703775290/772701001
117418, г. Москва, ул. Гарibaldi, д.29, корп.4
Тел.: (499) 34-793-34,
www.moskvakadastr.ru

ПОЭТАЖНЫЕ ПЛАНЫ И ЭКСПЛИКАЦИЯ

на Здание
(вид объекта учета)
Нежилое здание
(наименование объекта учета)

Адрес (местоположение) объекта учета:

Субъект Российской Федерации	город Москва
Район	Центральный административный округ
Муниципальное образование	тип Внутригородская территория города федерального значения наименование Муниципальное образование Замоскворечье
Населенный пункт	тип город наименование Москва
Улица (проспект, переулок и т.д.)	тип наименование
Номер дома	
Номер корпуса	
Номер строения	
Литера	
Номер помещения (квартиры)	
Иное описание местоположения	

Составлено по состоянию на

« 21 » марта 20 18 года

Кадастровый инженер

М.П.


(подпись)

Шутов В.С.
(Фамилия И.О.)

ПОЭТАЖНЫЙ ПЛАН ЗДАНИЯ,

расположенного по адресу: г.Москва,

1 этаж

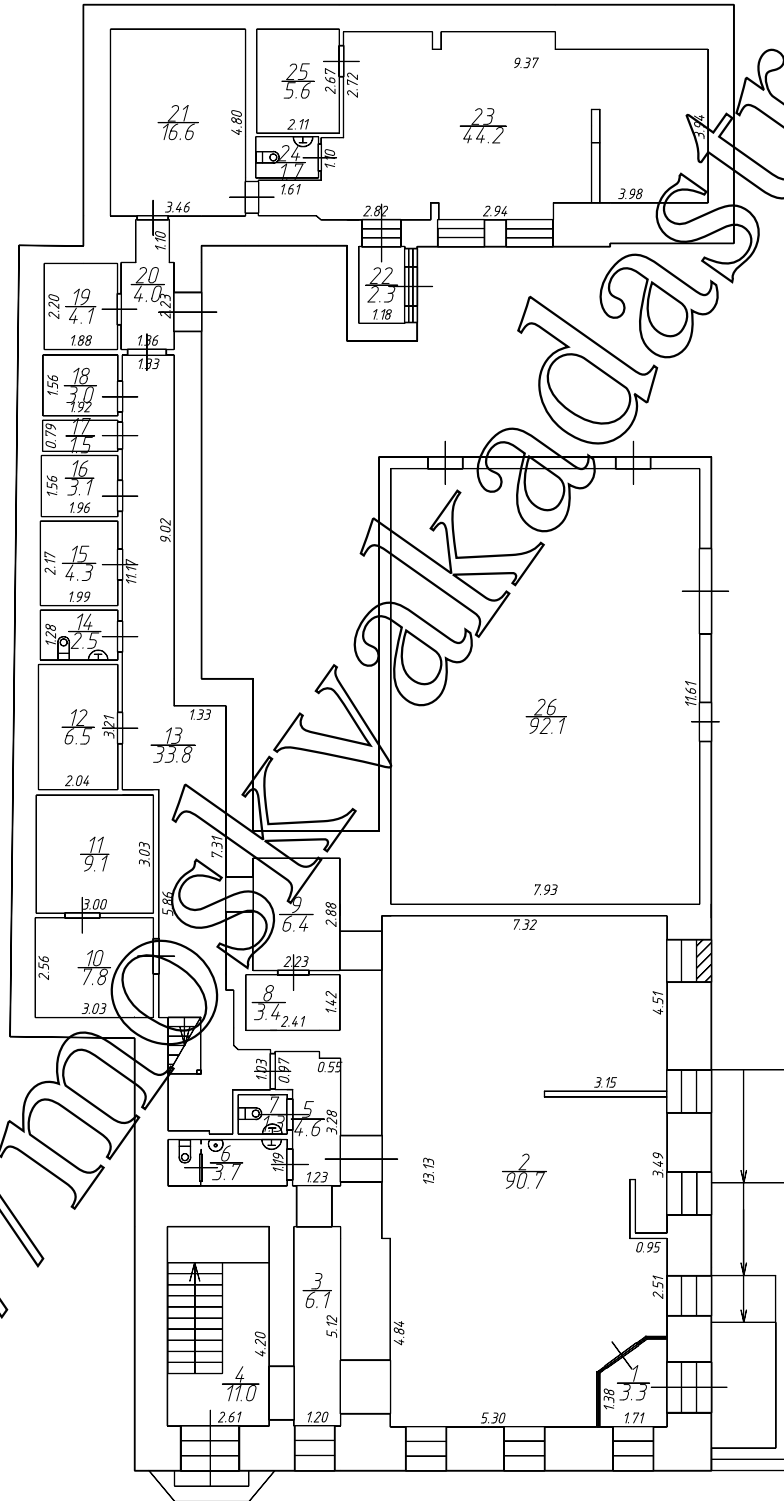

Общество с ограниченной ответственностью
"Городское кадастровое бюро"

Составил

Шутов В.С.


М 1:200

21.03.2018

ПОЭТАЖНЫЙ ПЛАН ЗДАНИЯ,

расположенного по адресу: г.Москва, -

2 этаж

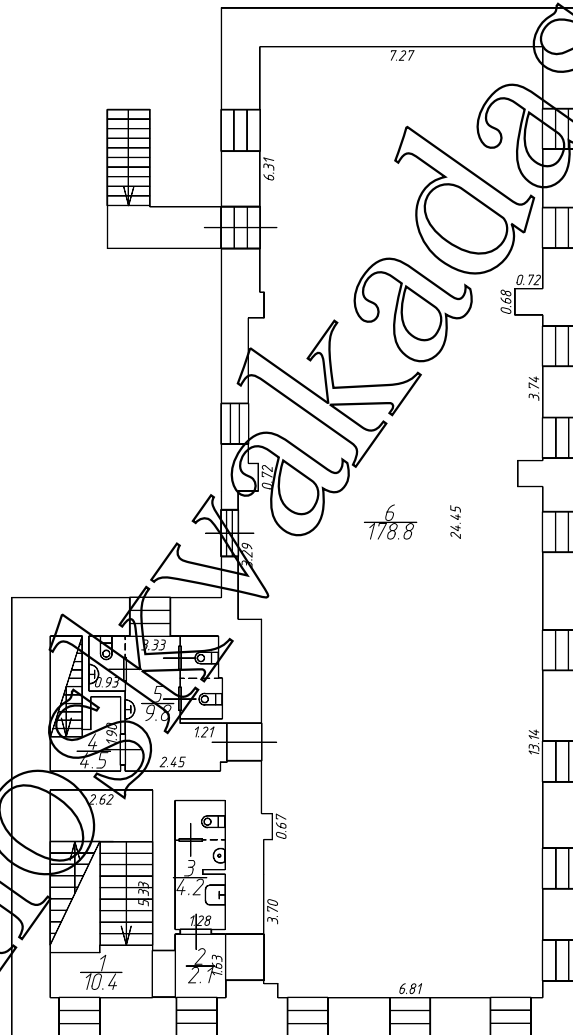

Общество с ограниченной ответственностью
"Городское кадастровое бюро"

М 1:200

Составил

Шутов В.С.

21.03.2018

Экспликация						
Этаж	№ части помещения	Назначение помещения	Площадь с учетом неотопляемых помещений	в т.ч. площадь		
				общая площадь помещения	из нее	
					основная	Подсобная
1	1	Тамбур	3.3	3.3		3.3
	2	Зал	90.7	90.7	90.7	
	3	Коридор	6.1	6.1		6.1
	4	Лестница	11.0	11.0		11.0
	5	Коридор	4.6	4.6		4.6
	6	Санузел	3.7	3.7		3.7
	7	Санузел	1.3	1.3		1.3
	8	Кабинет	3.4	3.4	3.4	
	9	Коридор	6.4	6.4		6.4
	10	Склад	7.8	7.8		7.8
	11	Склад	9.1	9.1		9.1
	12	Склад	6.5	6.5		6.5
	13	Коридор	33.8	33.8		33.8
	14	Санузел	2.5	2.5		2.5
	15	Служебное	4.3	4.3	4.3	
	16	Раздевалка	3.1	3.1		3.1
	17	Склад	1.5	1.5		1.5
	18	Раздевалка	3.0	3.0		3.0
	19	Щитовая	4.1	4.1		4.1
	20	Коридор	4.0	4.0		4.0
	21	Склад	16.6	16.6		16.6
	22	Тамбур	2.3	2.3		2.3
	23	Зал	44.2	44.2	44.2	
	24	Санузел	1.7	1.7		1.7
	25	Склад	5.6	5.6		5.6
	26	Электрощитовая	92.1	92.1	92.1	
		ИТОГО:	372.7	372.7	234.7	138.0
2	1	Лестница	10.4	10.4		10.4
	2	Коридор	2.1	2.1		2.1
	3	Санузел	4.2	4.2		4.2
	4	Лестница	4.5	4.5		4.5
	5	Санузел	9.8	9.8		9.8
	6	Зал	178.8	178.8	178.8	
		ИТОГО:	209.8	209.8	178.8	31.0
		ВСЕГО:	582.5	582.5	413.5	169.0

http://



Общество с ограниченной ответственностью
"Городское кадастровое бюро"

			М 1:200
Составил	Шутов В.С.		21.03.2018