

АКТ  
выноса границ земельного участка в натуру

от «21» июня 2022 г.

Я, нижеподписавшийся:

Илюхин Сергей Валерьевич

инженер-геодезист ООО "Городское Кадастровое Бюро"

(должность исполнителя, ФИО)


Провел измерения и закрепил на местности межевые знаки, а я, нижеподписавшийся

(фамилия и инициалы, должность или наименование правообладателя земельного участка)

Принял на наблюдение за сохранностью межевые знаки земельного участка 77:04:0001019:197 общей площадью 15216.83 кв.м.,  
расположенного по адресу: г. Москва, ул. Мельникова, д. 7с1

Список межевых знаков, принятых по настоящему акту:

Наименование точки	X (м)	Y (м)
1	2	3
1	6608.55	11032.14
2	6515.06	11070.13
3	6499.11	11055.03
4	6489.65	11058.97
5	6490.13	11060.20
6	6484.29	11062.29
7	6482.43	11060.64
8	6473.28	11037.74
1	6608.55	11032.14

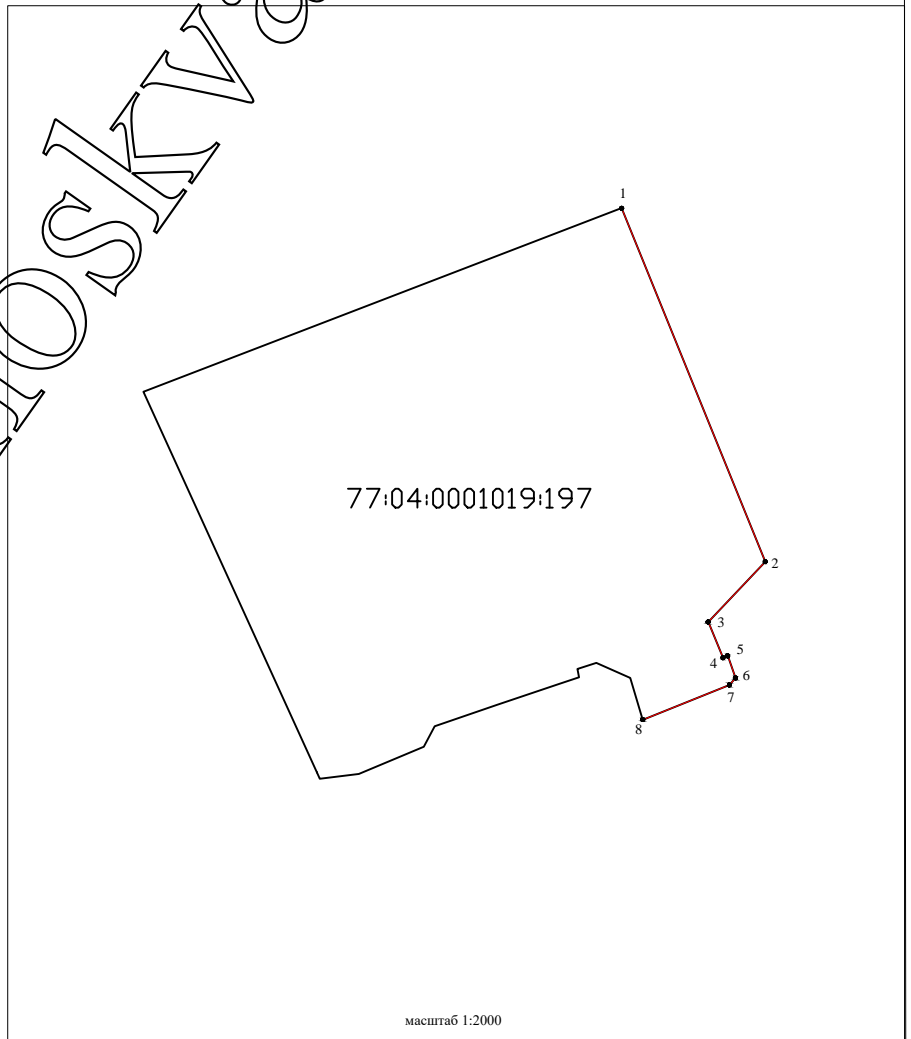

Метод определения координат – комбинированный.

Прибор – спутниковый GPS/GLONASS приемник  
«LEICA» GS08 plus №1851893.

электронный тахеометр «LEICA» FlexLine TS06 plus №1406743

Система координат: МГТТ

СДАЛ:

(подпись)

ПРИНЯЛ:

(подпись)

масштаб 1:2000